


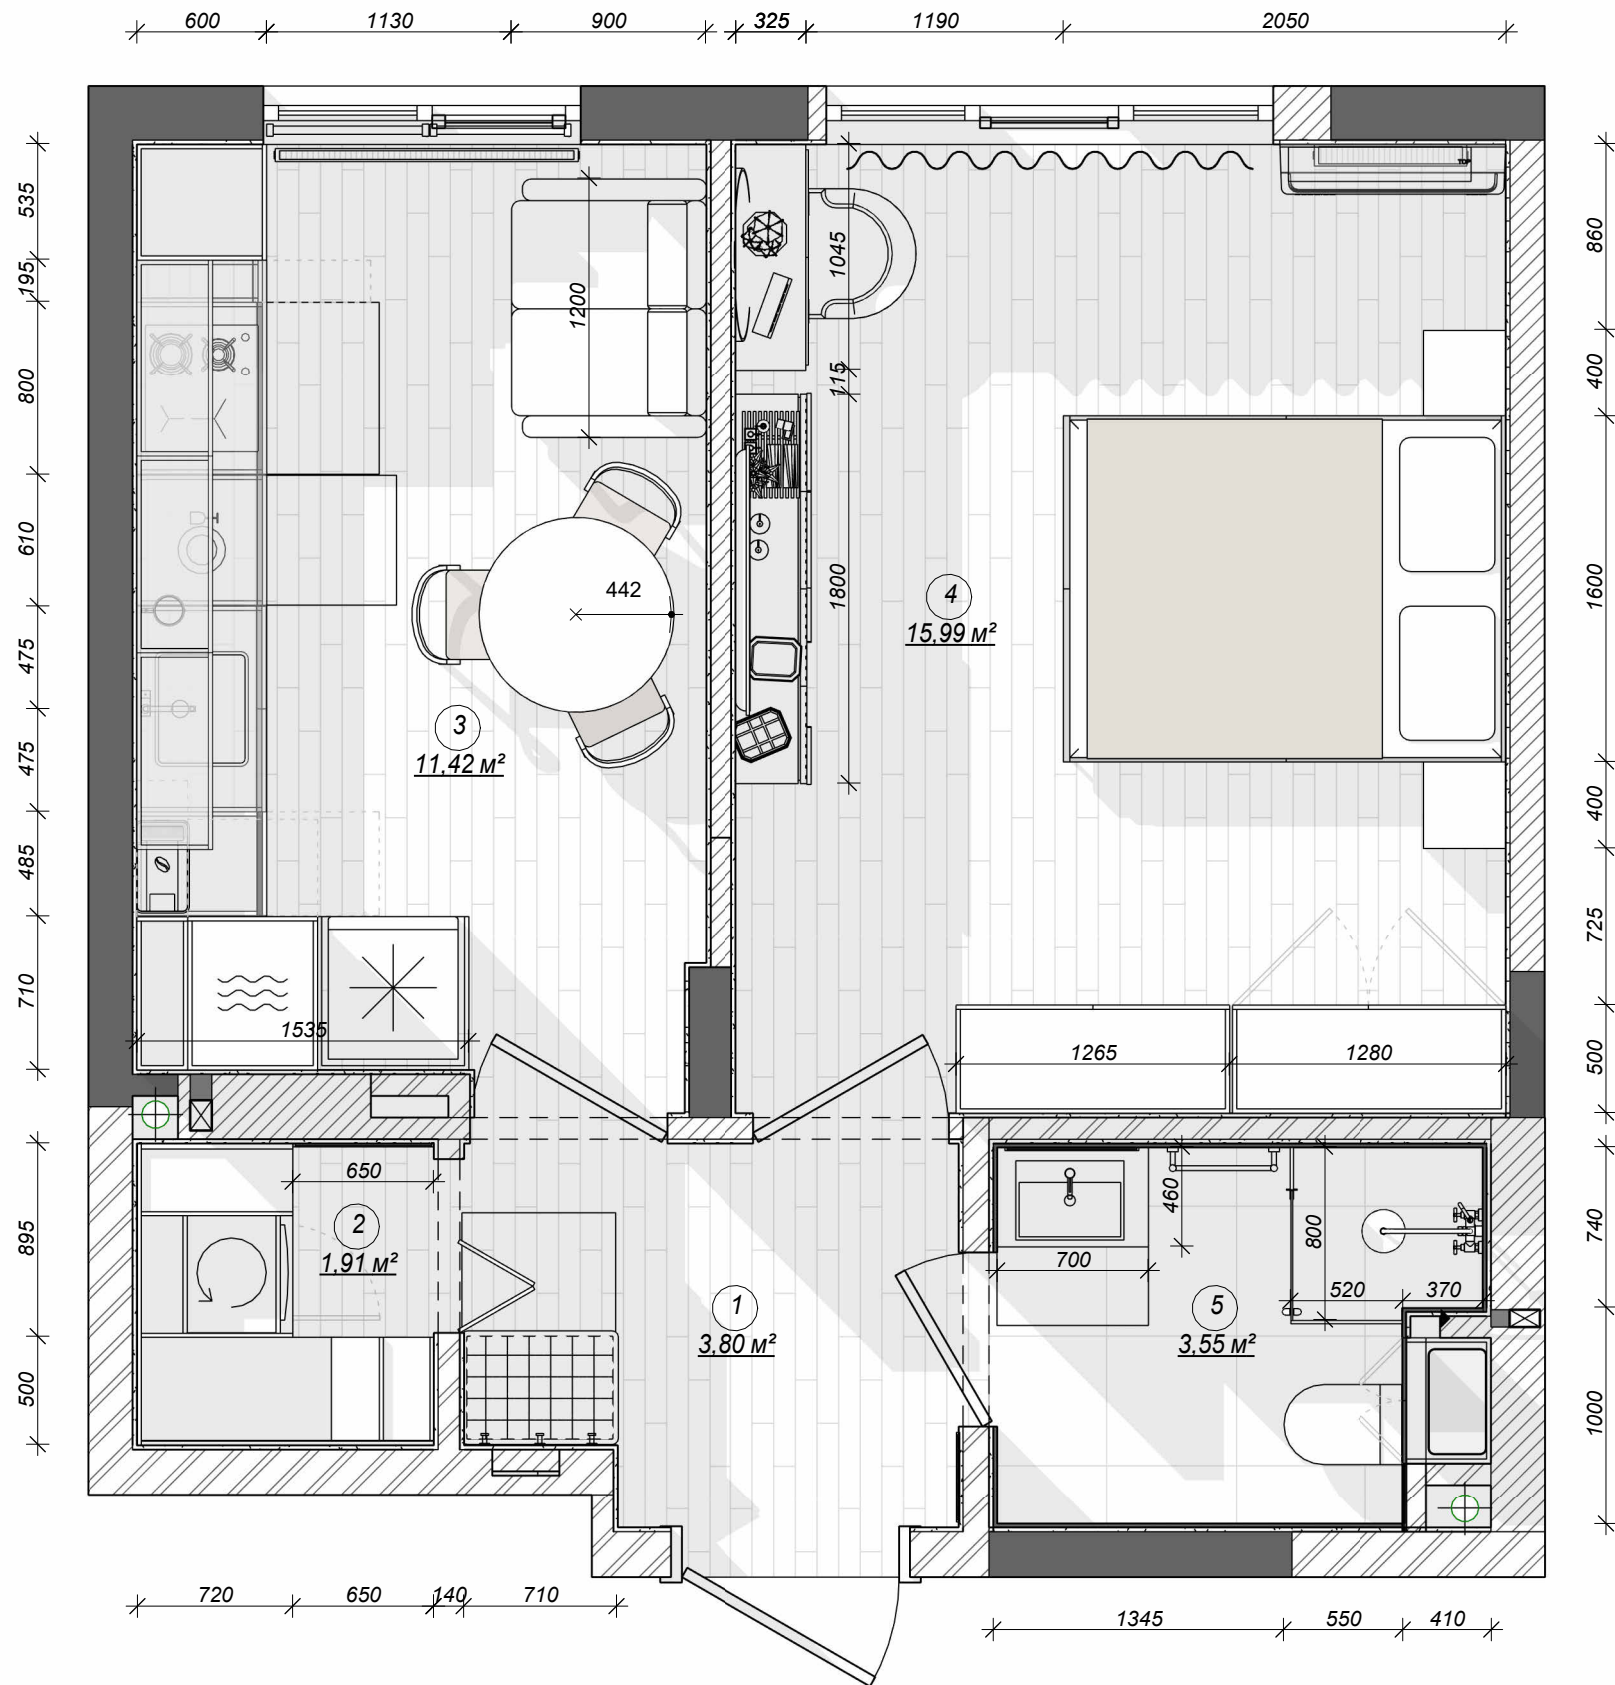

УМОВНІ ПОЗНАЧЕННЯ:

- вентиляційний канал
- каналізаційний стояк
- посудомийна машина
- холодильник
- бойлер
- пральна машина
- духова піч
- мікрохвильовка
- сортування сміття
- пральна та сушильна машини(одна над одним)
- господарська шафа
- кавомашина

Специфікація приміщень

№	Приміщення	Площа, м2
1	Передпокій	3,80
2	Гардеробна	1,91
3	Кухня-вітальня	11,42
4	Спальня	15,99
5	Санвузол	3,55

Загальна площа: 36,68

ПРИМІТКИ:

- Дивитись лист разом із кресленнями елементів на замовлення.
- Розміри меблів на замовлення переміряти та відредагувати на місці перед виготовленням.

Назва проєкту: Двокімнатна квартира ЖК "Кришталеві джерела"
Адреса проєкту: м.Київ,

План меблів


16

Студія дизайну Світлани Остапик

16 Остапик С., Вагіна А., Ковбасюк Д.

План меблів_Варіант 1

1 : 35

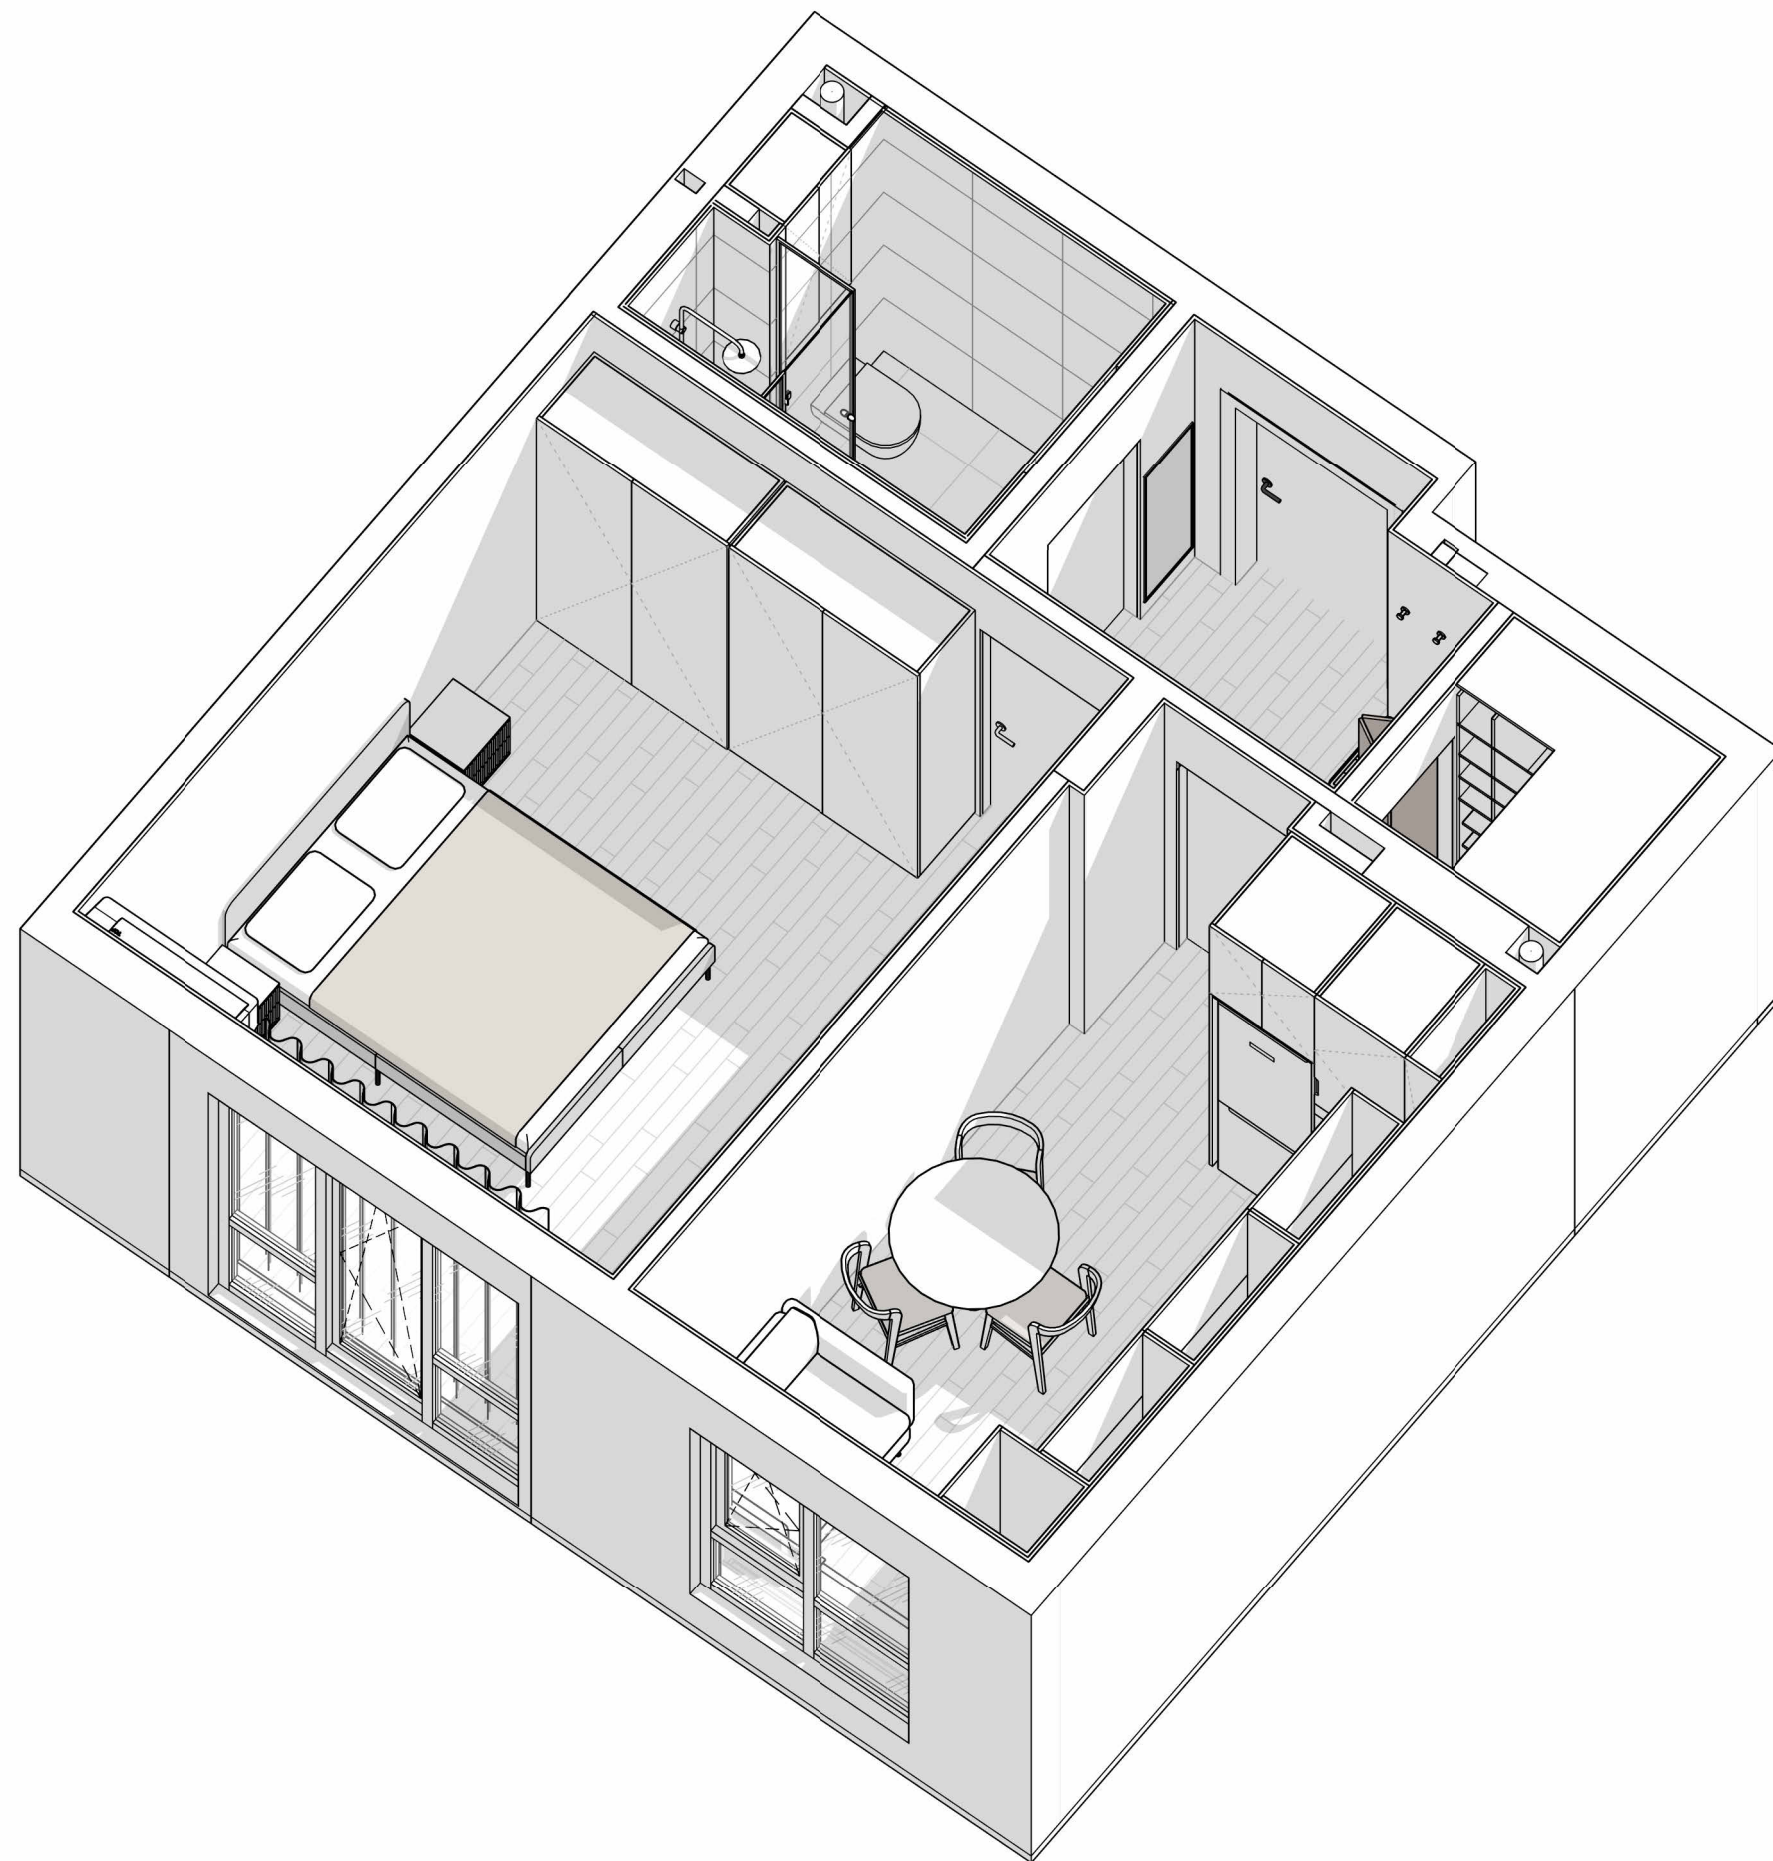

Меблювання 3D_Вид 1


Назва проєкту: Двокімнатна квартира ЖК
"Кришталеві джерела"
Адреса проєкту: м.Київ,

Меблювання 3D

17

 Студія дизайну Світлани Остапик

17 Остапик С., Вагіна А., Ковбасюк Д.

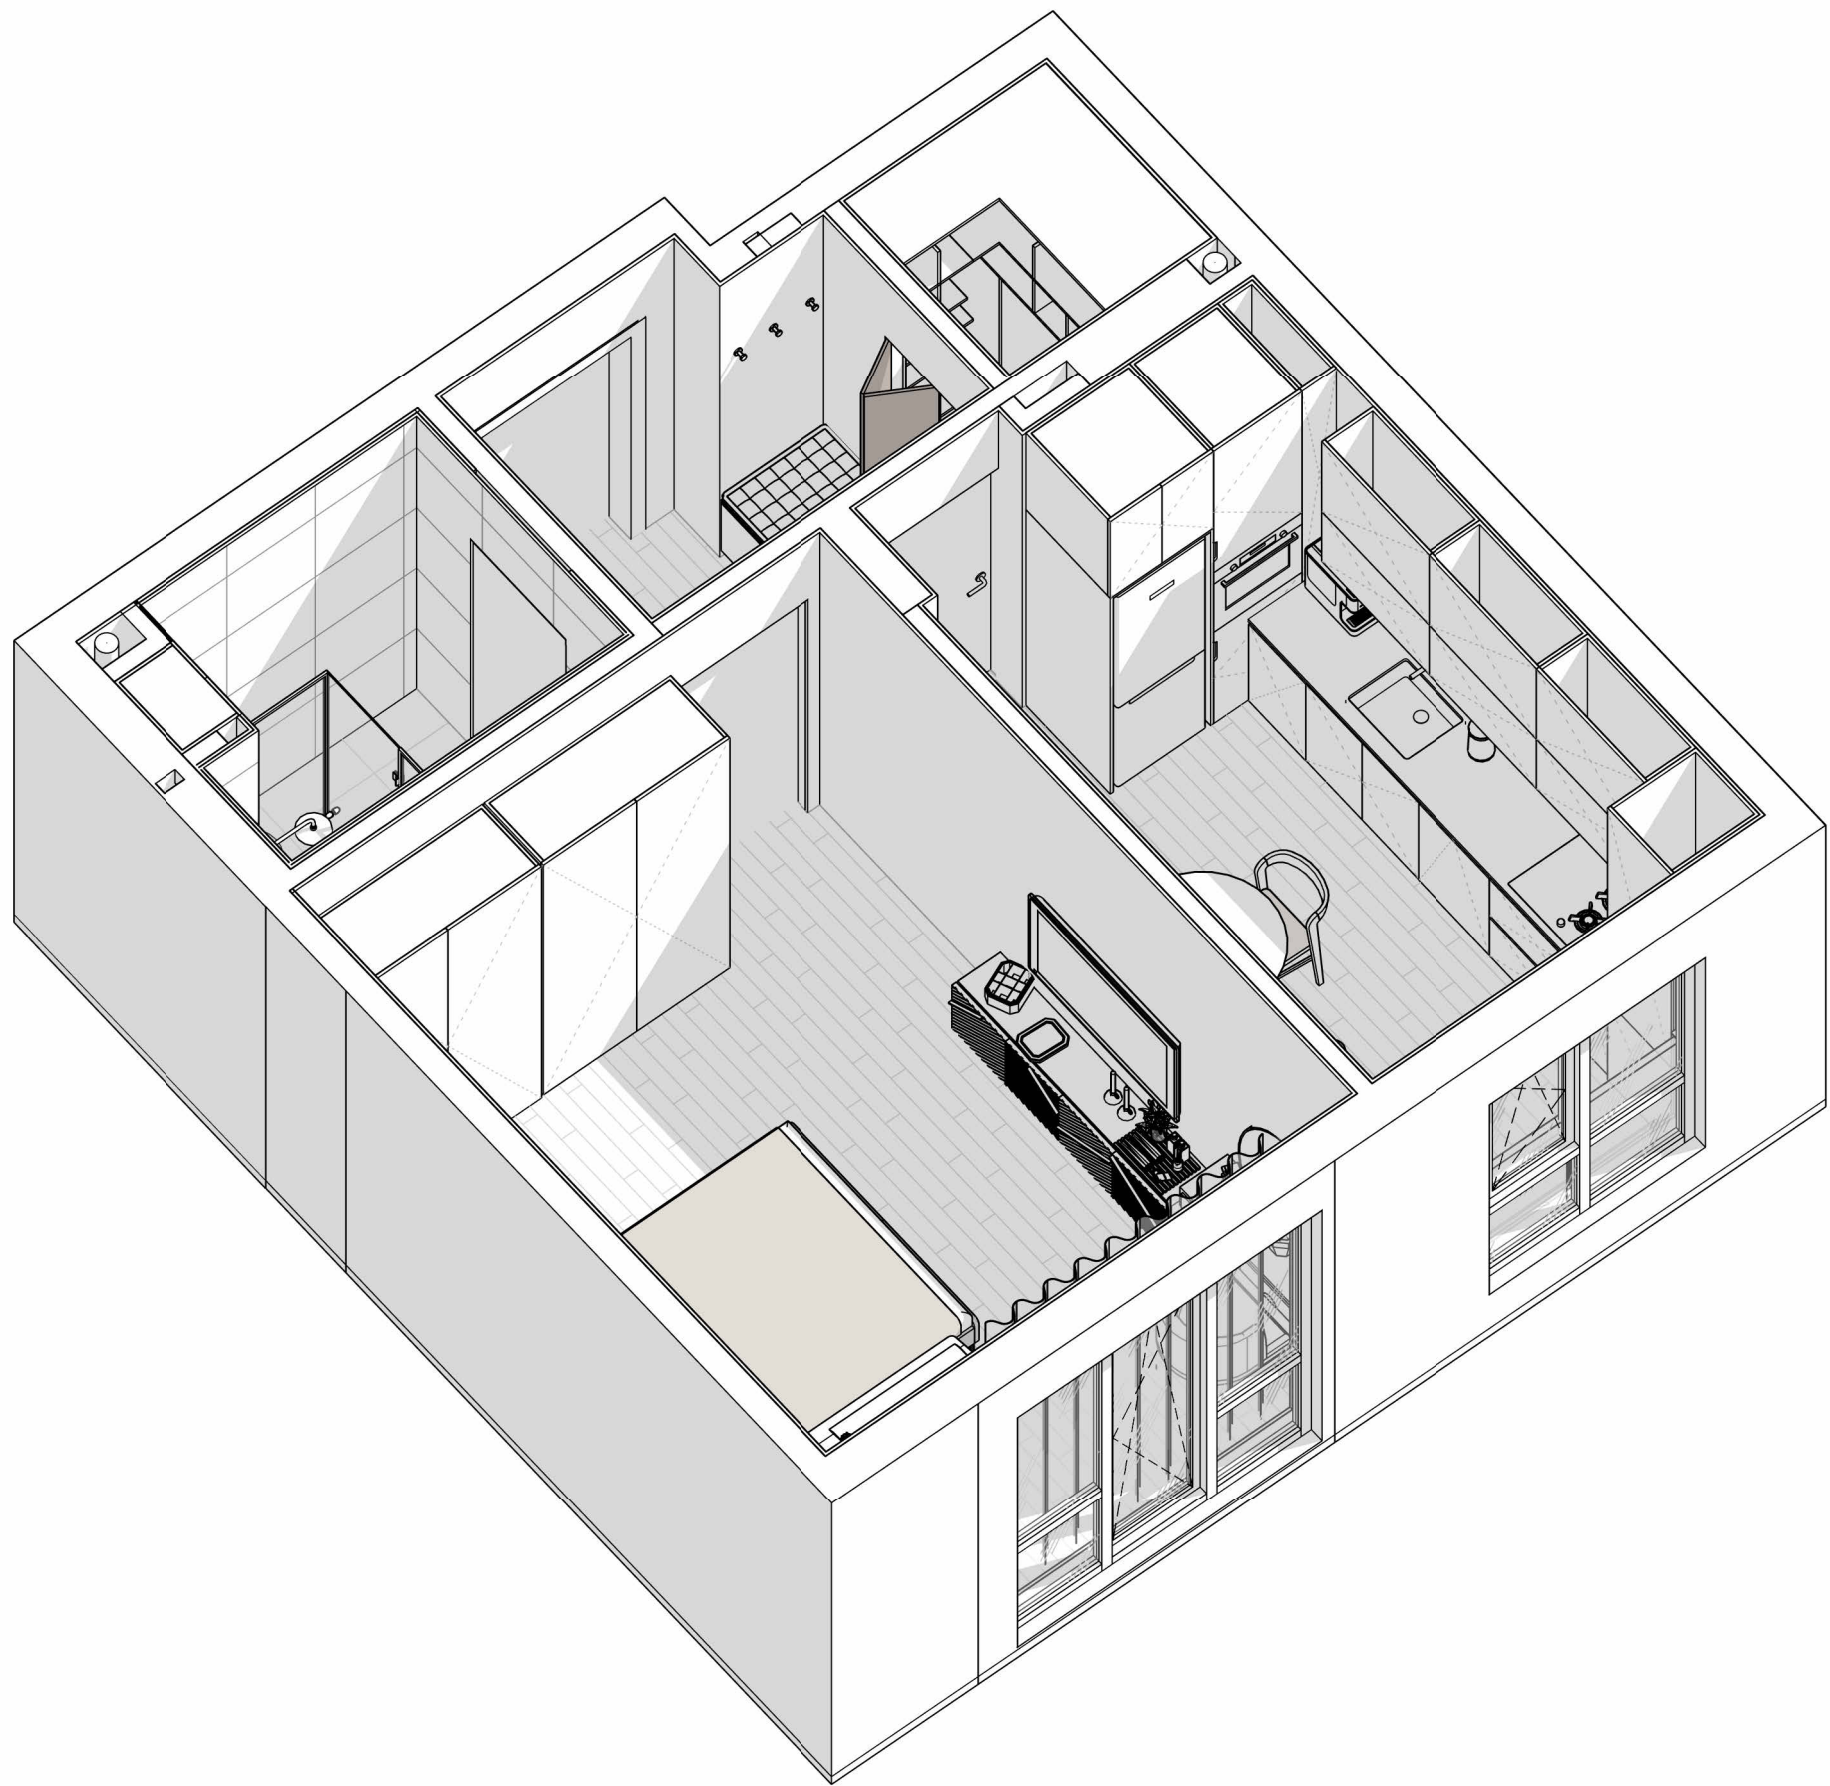

Меблювання 3D_Вид 2

Назва проєкту: Двокімнатна квартира ЖК
"Кришталеві джерела"
Адреса проєкту: м.Київ,

Меблювання 3D

18

 Студія дизайну Світлани Остапик

18 Остапик С., Вагіна А., Ковбасюк Д.