

Дизайн-проект...



Дизайн-проект

Адреса проекту:

м.Київ, ЖК Park Plaza. Снт, Юності вул., 1А


*Розробили: Остапик Світлана,
Вагіна Анастасія, Ковбасюк Дарина*

тел. +380987425511

Адреса: вул. Львівська 23

2025р.

1	Дизайн-проект трьохкімнатні квартири в сучасному стилі
2	Відомість креслень
4	Ролі та учасники процесу проектування
5	Опис проекту
6	Розділ креслення
7	Обмірний план
8	Обмірний стан 3D
9	План демонтажу
10	Демонтаж 3D
11	План монтажу
12	Монтаж 3D
13	План після перепланування
14	План меблів
15	Меблювання 3D
16	Меблювання 3D
17	План сантехніки
18	План кондиціонування
19	План розеток та електровиводів
20	План розташування освітлювальних приладів
21	План розташування груп світла та вимикачів
22	План стелі
23	План опалення
24	План підлоги
25	План дверних прорізів
26	Кухня-вітальня 3d вигляд
27	3d передпокій
28	3d санвузол
29	3d Кабінет
30	3d мастер-спальні

 

Назва проєкту: Двокімнатна квартира ЖК Park Plaza""	
Адреса проєкту: Київська обл., с.Чабани	
Відомість креслень	
2	
	Студія дизайну Світлани Остапик
2 Остапик С., Вагіна А., Ковбасюк Д.	

Учасники:

Клієнт/представник замовника - Людина, яка створює технічне завдання та затверджує виконаний об'єм робіт. В договорі на виконання робіт, називається “Замовник”.
Студія дизайну - Автор та розробник дизайн проекту на основі технічного завдання, яке надав замовник.
Будівельна компанія/прораб - Головний координатор всіх будівельних та суміжних процесів. Несе повну відповідальність перед замовником за якість виконання робіт, дотримання техніки безпеки, та відповідність реалізації до проекту.
Виробник - Компанія або приватний підприємець який, виготовляє та встановлює елементи індивідуального замовлення, які не входять в обов'язки прораба. В подальшому несе гарантійні обов'язки за свій виріб та монтажні роботи.
Постачальник - Компанія, яка на основі договору відносин(договір купівлі-продажу, поставки...) виконує постачання та монтаж(в деяких випадках). В подальшому несе гарантійні обов'язки за продані матеріали та виконану роботу.

Клієнт/представник замовника

Визначення: Суб'єкт, який проводить порівняння комерційних пропозицій. Також складає разом із дизайнером технічне завдання і затверджує усі етапи проектування.
Роль: Прийняття рішень на верхньому рівні на будь-якому етапі проектування та реалізації. Фінальний прийом всіх видів робіт. Приймає кінцеве рішення у підборі прораба, підрядників та постачальників та виборі матеріалів.
Зона відповідальності: Своєчасне затвердження усіх етапів розробки дизайн-проекту, прийом робіт у прораба та підрядних організацій, закупівля фінішних матеріалів та елементів умеблювання. Важливо кожному підряднику для роботи надавати весь дизайн-проект (а не його окремі частини) а також донести усі пункти які описані у “Ролі та учасники процесу проектування та реалізації на об'єкті.”
Взаємозв'язок із:
- **Студією дизайну:** надання вихідної інформації для створення технічного завдання, вчасне затвердження усіх етапів розробки дизайн-проекту, оплата робіт.
- **Будівельною компанією/прорабом:** своєчасна оплата матеріалів та проведених робіт, узгодження послідовності та якості виконаних робіт.
- **Виробником:** фінальне затвердження та коригування технічного завдання яке розроблялось на основі дизайн-проекту. Укладання договору на виготовлення. Кінцевий прийом та оплата товару чи послуг.
- **Постачальником:** затвердження специфікації необхідних товарів із менеджером. Перед тим необхідно відправити менеджеру увесь проект разом із візуалізаціями. Укладання договору на купівлю-продаж (постачання матеріалів), кінцевий прийом матеріалів та своєчасна оплата послуг.

Студія дизайну

Визначення: Розробник дизайн-проекту.
Роль: Розробити дизайн-проект опираючись на свої знання та навички, затвердити із замовником усі його частини.
Зона відповідальності: Своєчасна видача проектної документації. При необхідності консультація підрядників під час проведення ремонтно будівельних робіт, у випадку коли консультація займає більше 30хв на тиждень тоді вона оплачується додатково.
Взаємозв'язок із:
- **Клієнтом:** Затвердити усі етапи розробки дизайн проекту, такі як планування, візуалізації, специфікацію матеріалів, креслення. Рекомендувати матеріали та підрядні організації.
- **Будівельною компанією/прорабом:** Передати затверджений дизайн-проект для прорахунку кошторису і виконання будівельно ремонтних робіт. Дати відповіді на можливі запитання.
- **Виробником:** Надати ескізи для розробки виробником кінцевого проекту елемента, який буде виготовлятися. При потребі дати відповіді на можливі запитання.
- **Постачальником:** Надати менеджеру специфікацію яка пепередньо затверджена замовником та прорабом.

Виробник

Визначення: Компанія або приватний підприємець, який виготовляє та встановлює елементи індивідуального замовлення, які не входять в обов'язки прораба. В подальшому несе гарантійні обов'язки за свій виріб.
Роль: Виготовлення індивідуальних елементів на замовлення, виконання робіт, надання послуг, проведення фактичних обмірів(обо'язково).
Зона відповідальності: Якість виготовленого виробу, відповідність до тех. завдання, доставка та монтаж виробу, усунення дефектів в рамках гарантійних обов'язків.
Взаємозв'язок із:
- **Клієнтом:** затвердження термінів та вартості, попередження про умови зберігання і особливості експлуатації, здача виробу чи роботи замовнику. Затвердження фінального проекту.
- **Студією дизайну:** Консультація, на основі технічного завдання від студії розробити свій проект виробу виходячи із своїх технічних можливостей.
- **Прорабом:** консультація, узгодження термінів та послідовності монтажних робіт на об'єкті.

Постачальник

Визначення: Компанія, яка на основі договору відносин(договір купівлі-продажу, поставки...) виконує постачання, та монтаж(в деяких випадках). В подальшому несе гарантійні обов'язки за продані матеріали та виконану роботу.
Роль: Продаж і доставка предметів на замовлення, в окремих випадках їх монтаж.
Зона відповідальності: Попередження про усі особливості матеріалу, дотримання термінів та обговореної вартості, перед оформленням замовлення ознайомлення із усім проектом, та перевірка правильності комплектації та можливості монтажу. При потребі коректування замовлення. При необхідності повернення або заміна будь якого предмету протягом 14 днів.
Взаємозв'язок із:
- **Клієнтом:** затвердження термінів та вартості, попередження про умови зберігання і особливості експлуатації, здача виробу чи роботи замовнику.
- **Студією дизайну:** консультація
- **Прорабом:** консультація, узгодження термінів доставки.

Опис проєкту

- 1. **Інтер'єр квартири** виконано у ... стилі. Всі стику та вузли виконувати акуратно. Максимально приділити увагу деталям.
- 2. **Опалення.**
- 3. **Перепланування**
- 4. **Міжкімнатні двері.** Рекомендовані двері ... Перед покупкою поїхати в салон з дизайнером вибрати та погодити.
- 5. **Стеля**
- 6. **Стіни** . Підготувати стіни під ... Рекомендовані виробники якісних миючих фарб:
 - 1. San Marco (Bianco, ACRYLOVELOUR)
 - 2. Sadolin (Easy care, Professional p6, Bindo 7)
 - 3. Eskaro (Cinderella, Aura lux pro K&B, Mattilda, Akrit)

Колір стін обрати по палітрі NCS. Обов'язково виконати тест-викрас з дизайнером!

- 7. **На кухонному фартусі.**
- 8. **Підлога.** Покриття підлоги ...

Плінтус ...


- 9. **Керамічний кахель на стінах у ванній кімнаті :**
Керамічний кахель на стінах у гостьовому санвузлі:

Викласти згідно розкладки. Фугу підібрати в колір плитки.

- 10. **Меблеві фасади**
- 11. **Перед початком виготовлення меблів та обладнання,** виробник повинен оцінити рівність геометрії усіх площин на об'єкті (стін, стель, підлог).
- 12. **Комплектація.** В разі виникнення уточнюючих питань, звертатись до дизайнера за погодженням кольору, форми, кількості та інших питань, що впливають на зовнішній вигляд.
- 13. **Перед монтажем** меблів та обладнання виробник повинен провести обміри (з наявними чистовими висотними відмітками), переконатись у можливості транспортування елементів на об'єкт. Перевірити ширини проходів, сходових кліток, ліфтів, тощо.

Назва проєкту: Двокімнатна квартира ЖК Park Plaza""	
Адреса проєкту: Київська обл., с.Чабани	
Опис проєкту	
5	
	Студія дизайну Світлани Остапик
5 Остапик С., Вагіна А., Ковбасюк Д.	

Розділ "Креслення"

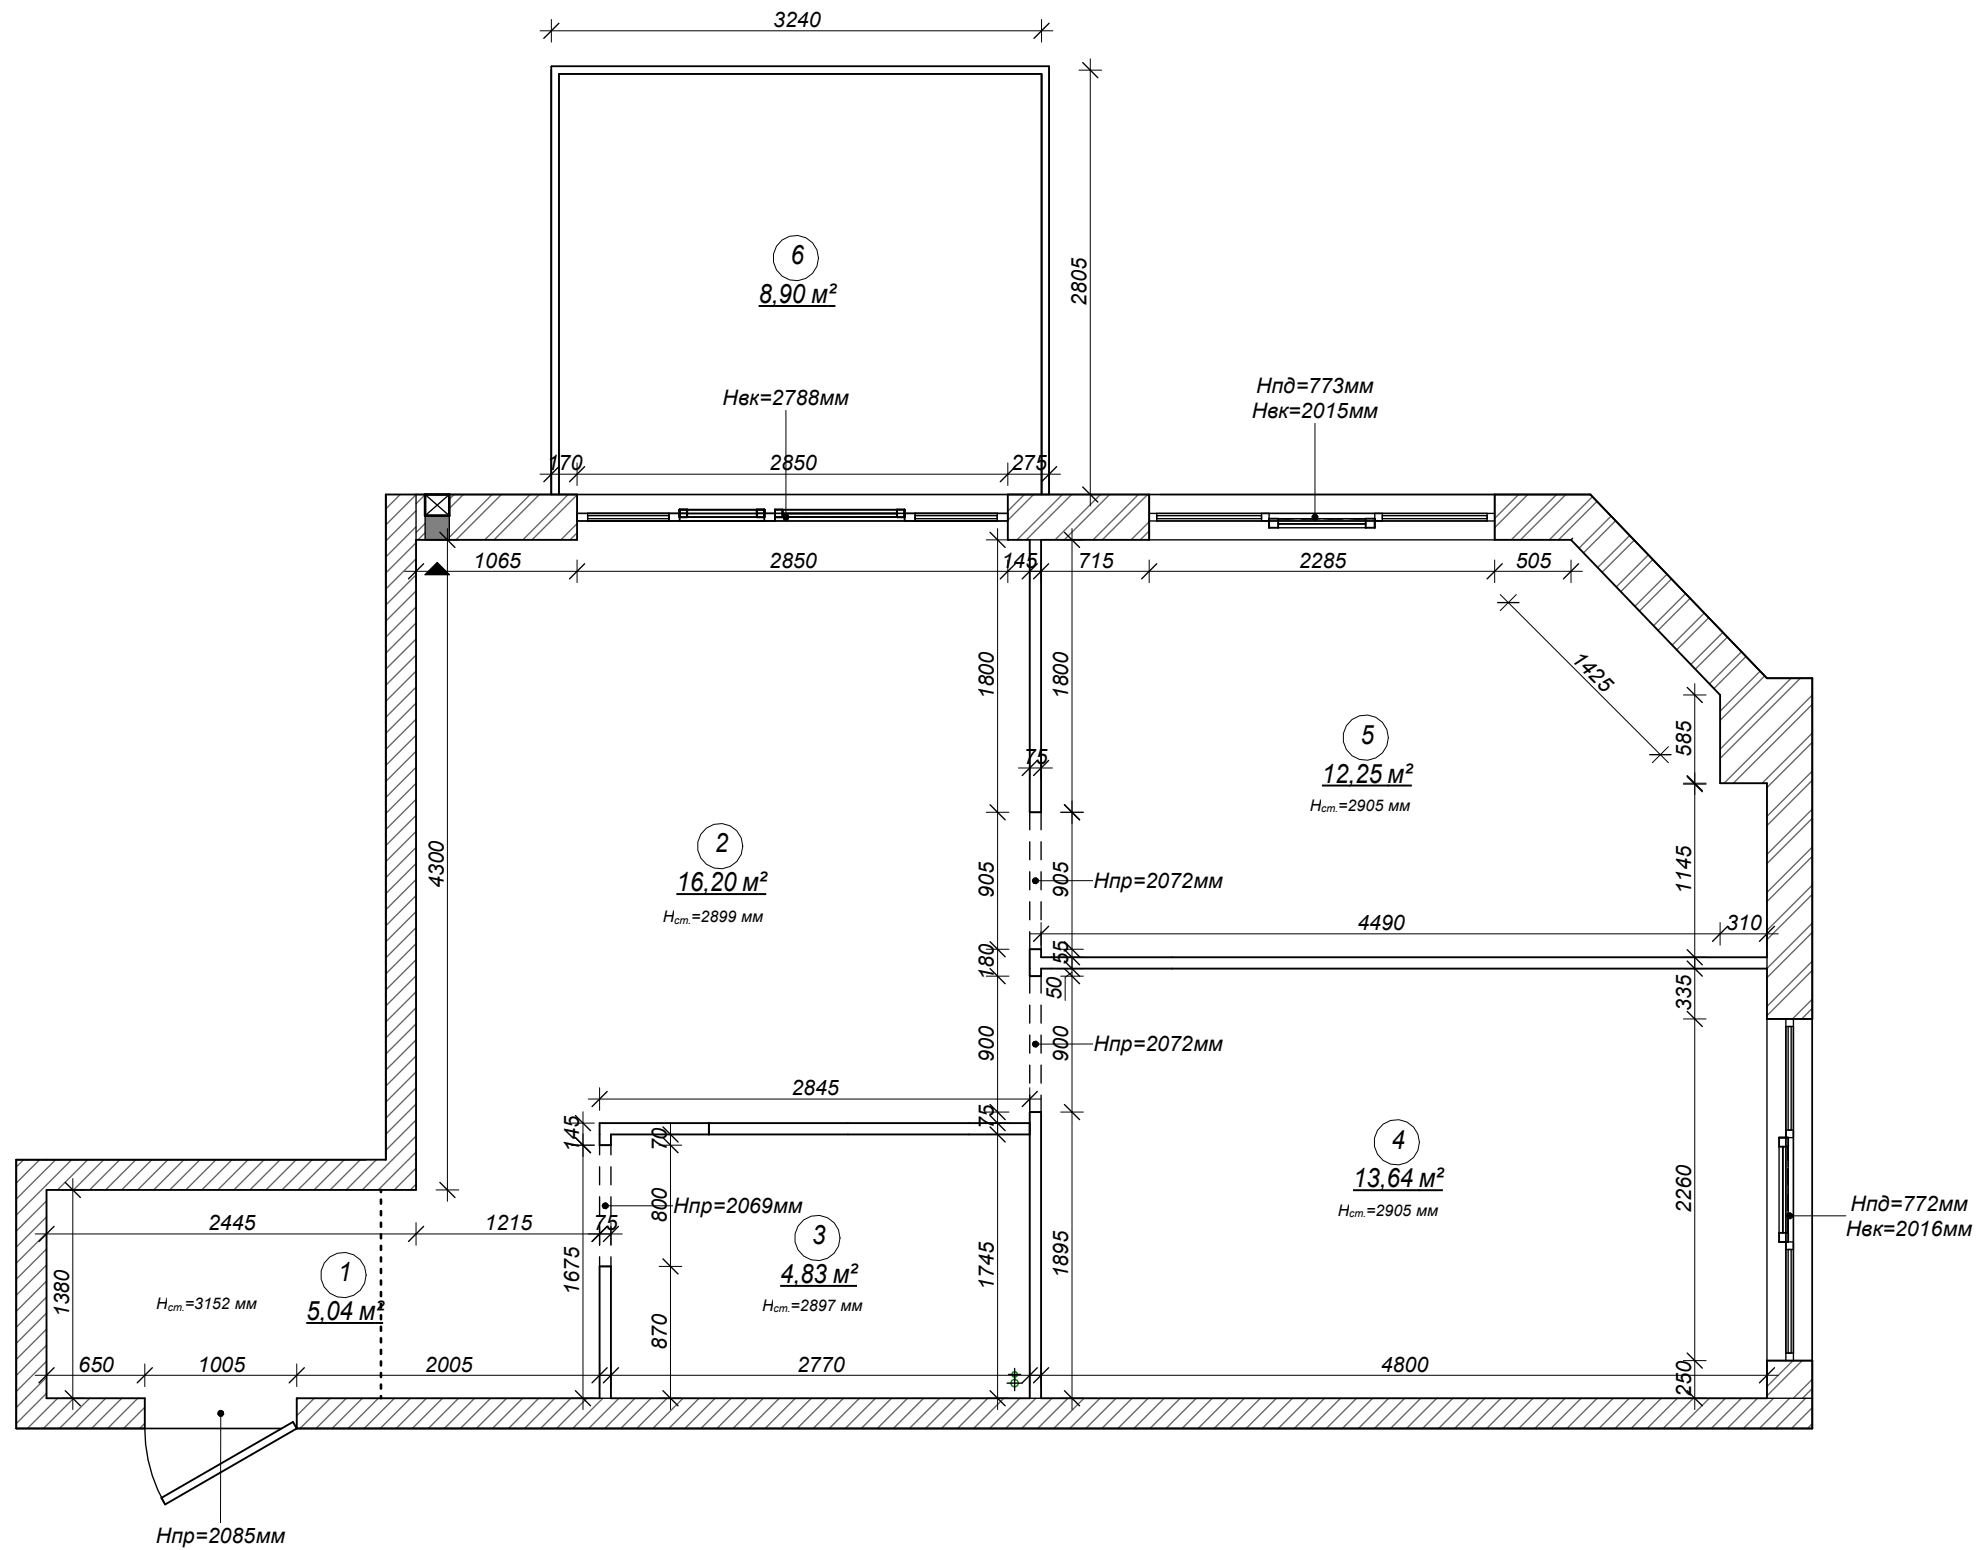

Обмірний план
1 : 50

УМОВНІ ПОЗНАЧЕННЯ:

-цегла

-газоблок

-ГКЛ

- підключення вентиляційного каналу

-каналізаційний стояк

Специфікація приміщень (обміри)		
№	Приміщення	Площа, м2
1	Передпокій	5,04
2	Кухня-вітальня	16,20
3	Санвузол	4,83
4	Спальня	13,64
5	Кабінет	12,25
6	Балкон	8,90
Загальна площа:		60,87

- ПРИМІТКИ:**
- Всі розміри вказані в мм, з можливою похибкою +/- 15 мм.
 - Об'єкт заміряний без чорнової штукатурки стін, та з чистою стяжкою.
 - На кресленні вказані лише візуально зафіксовані вентиляційні канали та комунікації.
 - Всі висоти надані від рівня чистої стяжки.

Назва проєкту: Двокімнатна квартира ЖК Park Plaza""


Адреса проєкту: Київська обл., с.Чабани

Обмірний план

7


Студія дизайну Світлани Остапик

7 Остапик С., Ковбасюк Д., Вагіна А.

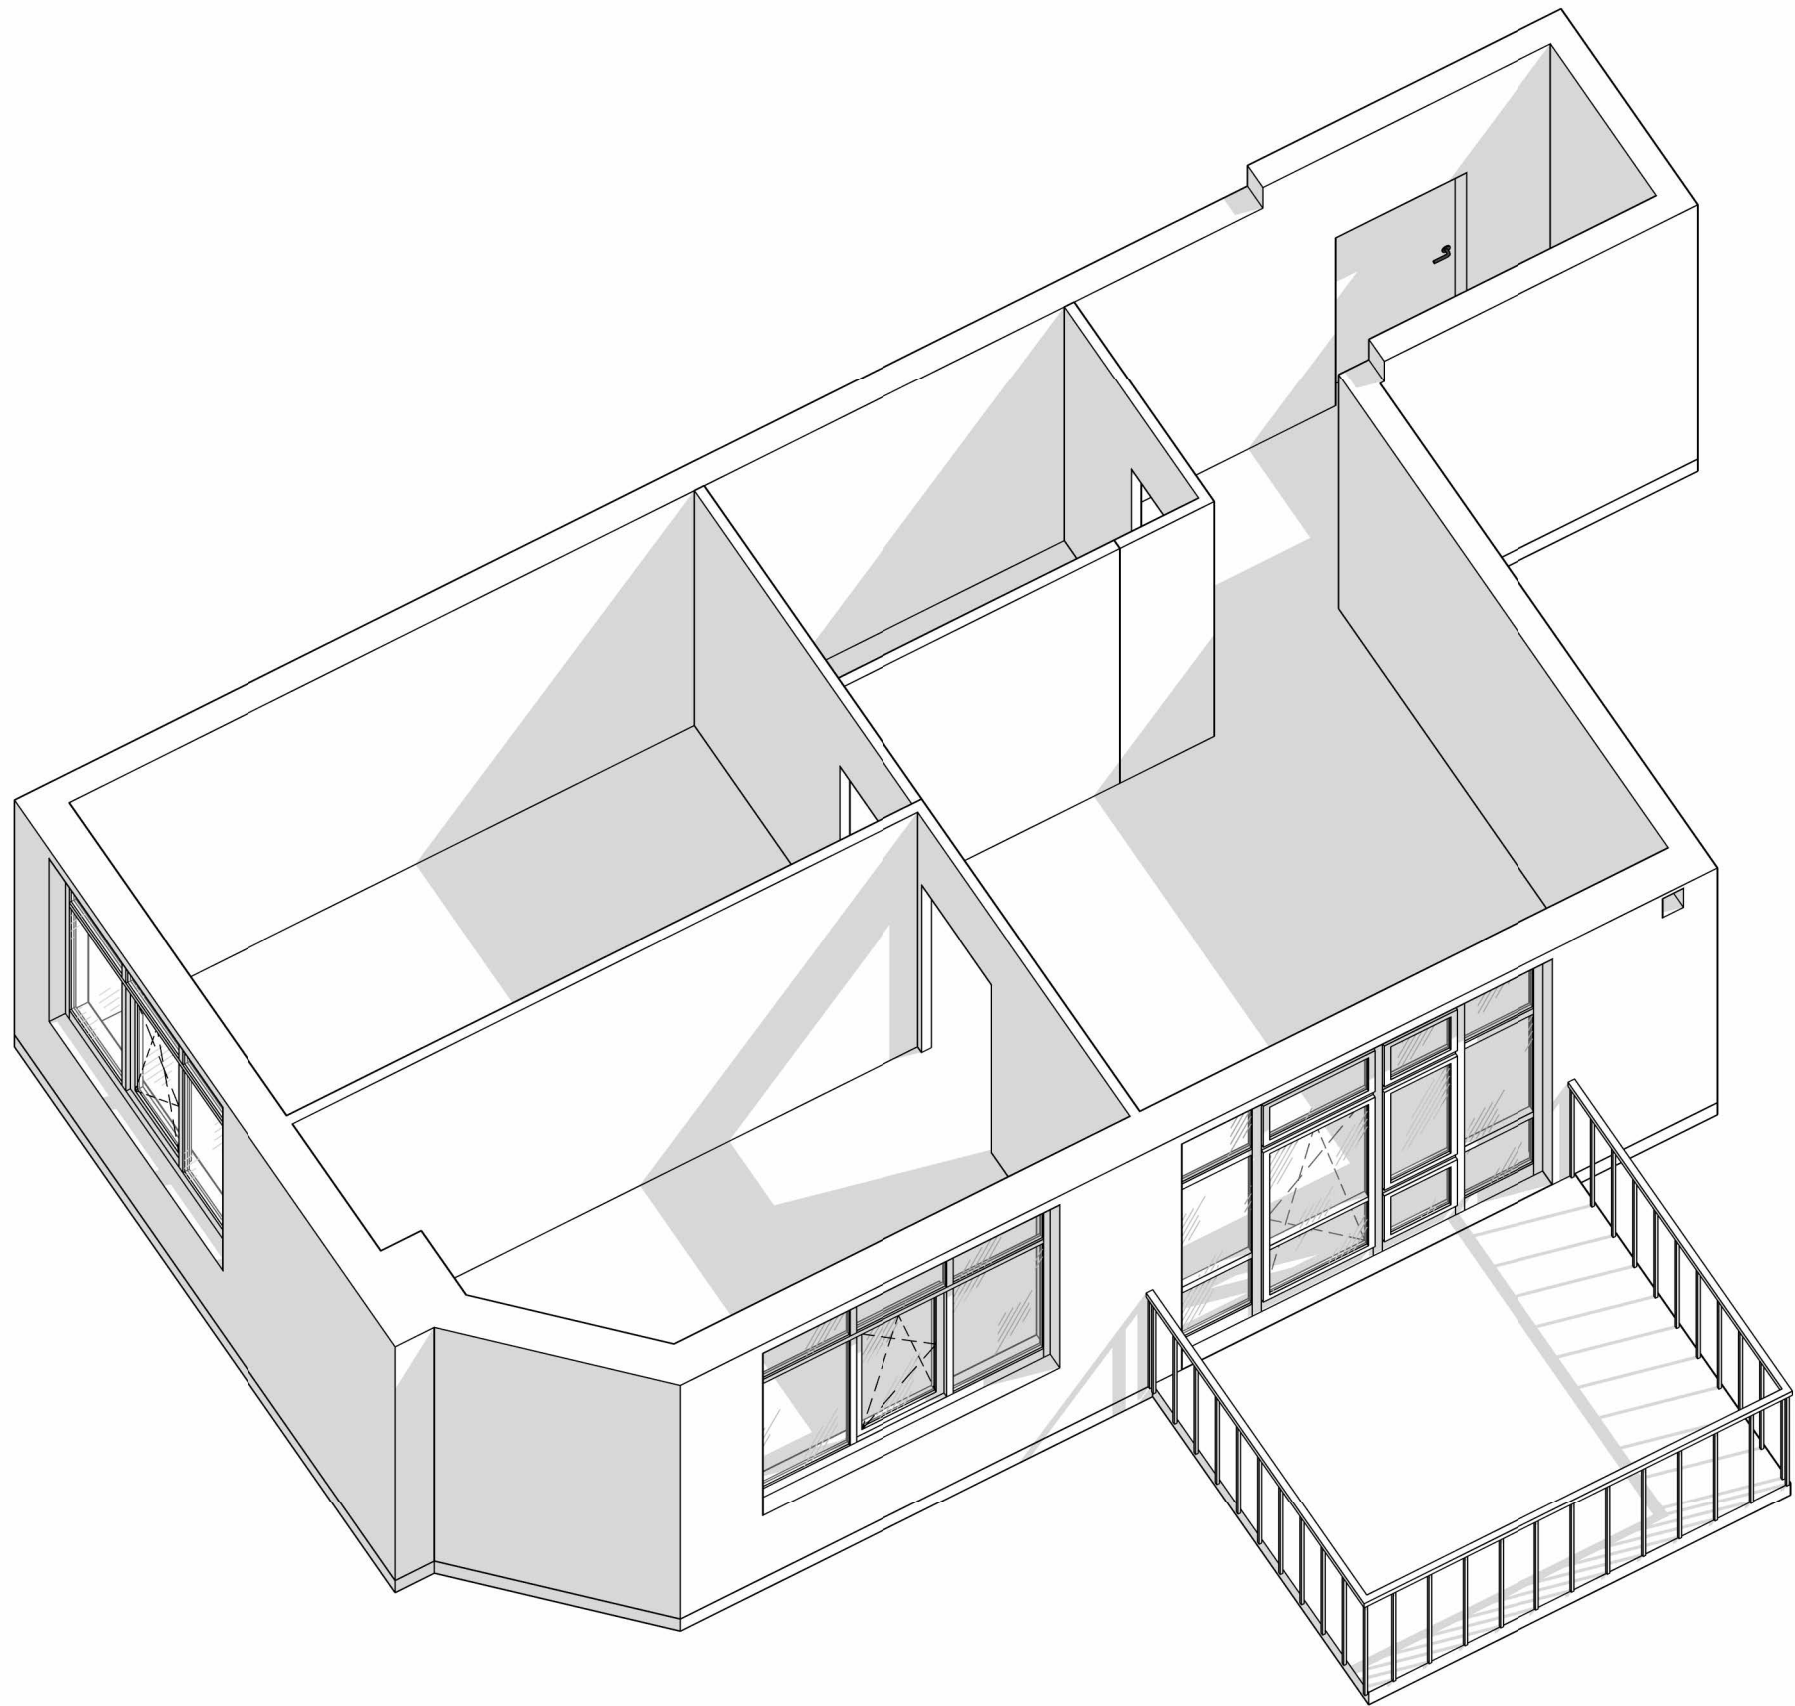

3D обміри

Назва проєкту: Двокімнатна квартира ЖК Park Plaza""	
Адреса проєкту: Київська обл., с.Чабани	
Обмірний стан 3D	
8	
	Студія дизайну Світлани Остапик
8 Остапик С., Вагіна А., Ковбасюк Д.	

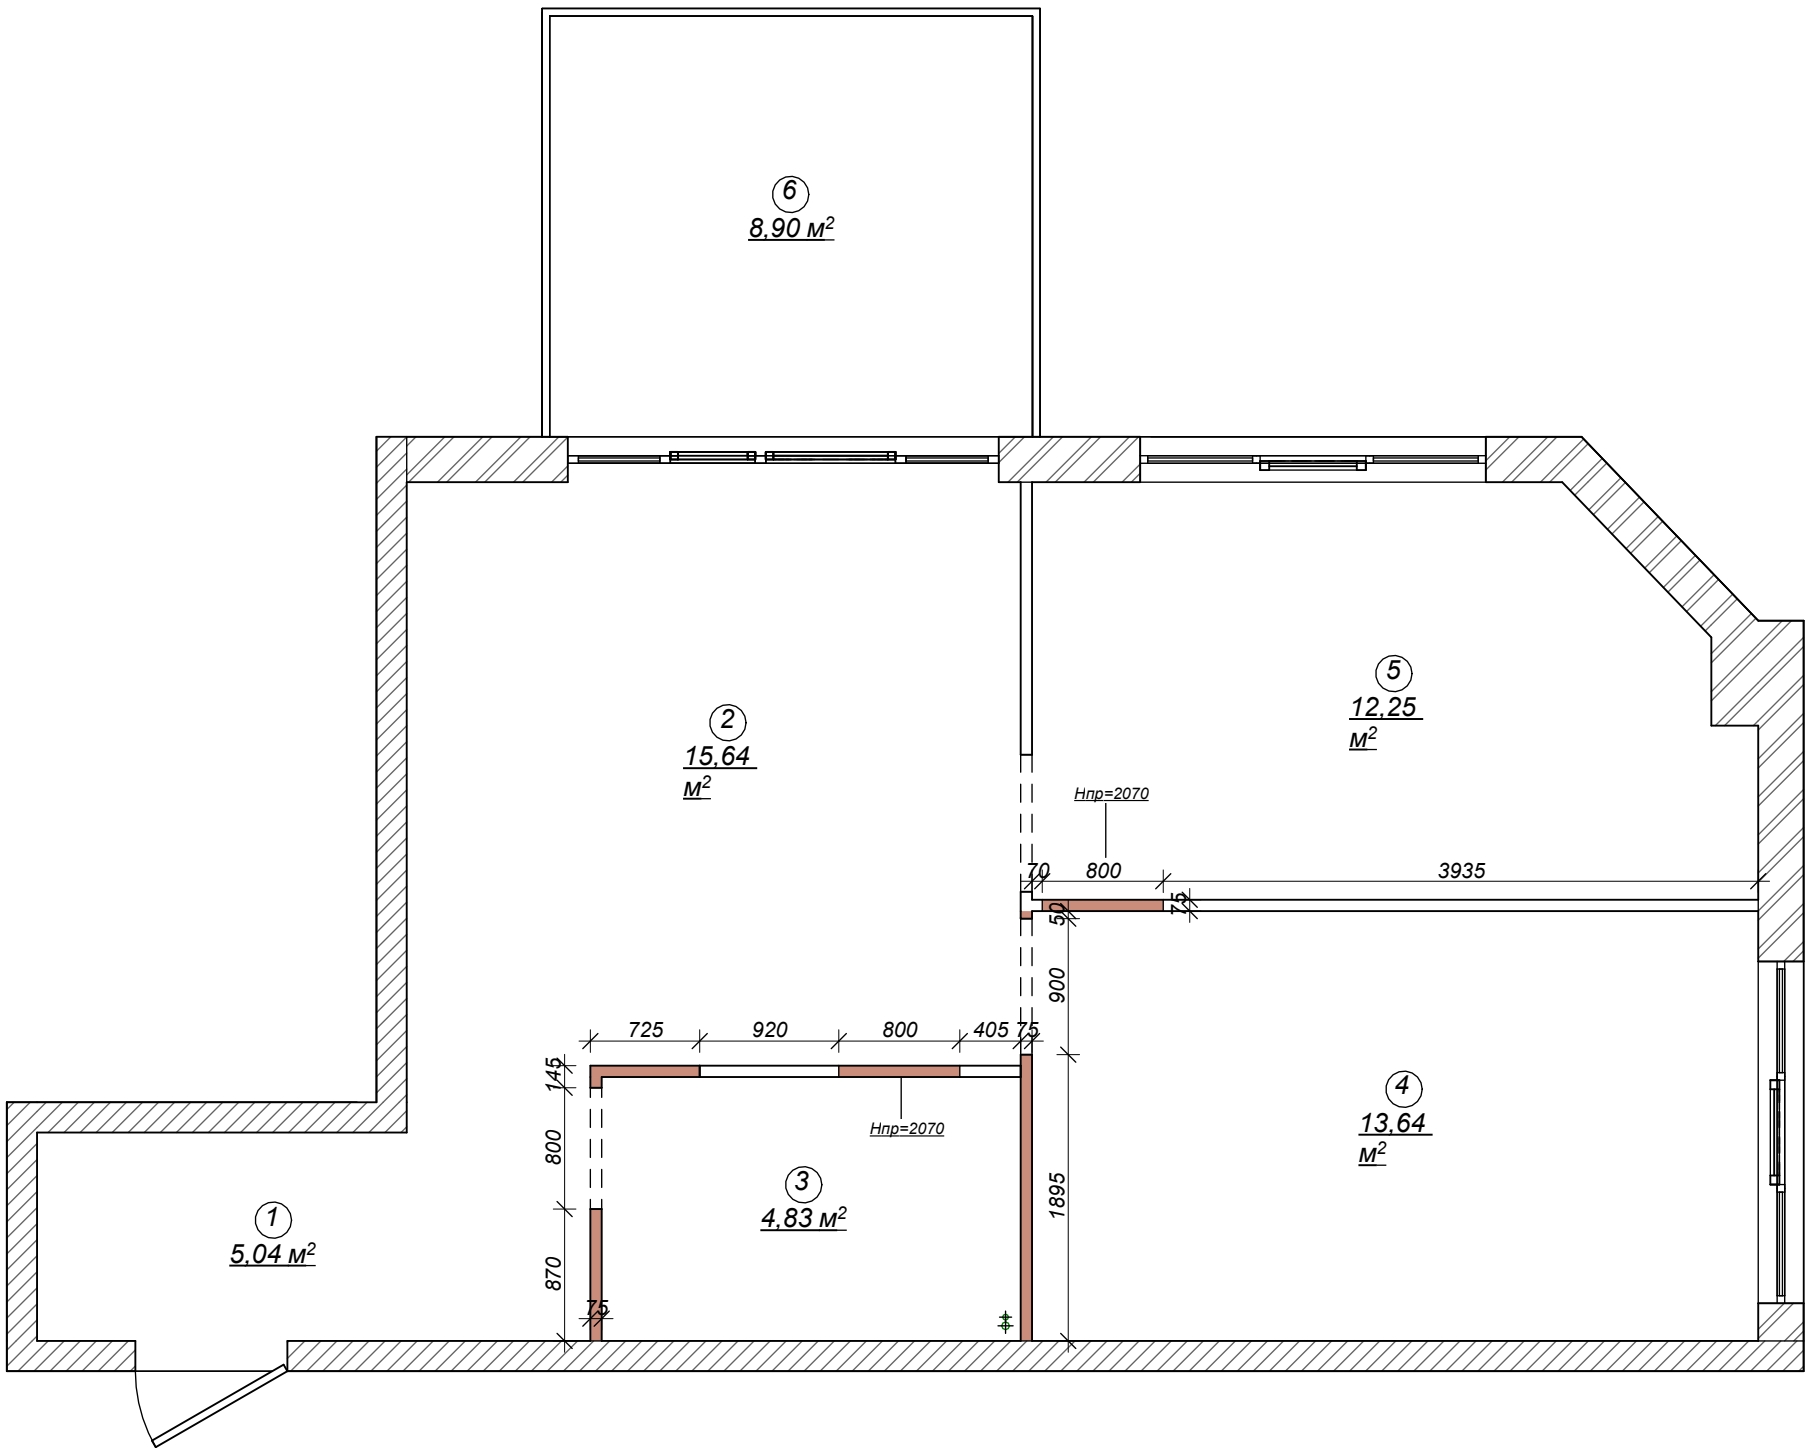

План демонтажу
1 : 50

УМОВНІ ПОЗНАЧЕННЯ:

 - демонтаж існуючих перегородок

Специфікація демонтажу стін

Об'єм, м3	Площа, м2	Довжина, мм
0,99	13,25	4862

Специфікація приміщень (обміри)

№	Приміщення	Площа, м2
1	Передпокій	5,04
2	Кухня-вітальня	16,20
3	Санвузол	4,83
4	Спальня	13,64
5	Кабінет	12,25
6	Балкон	8,90

Загальна площа: 60,87

ПРИМІТКИ:

1. Всі розміри уточнити на місці.

Назва проєкту: Двокімнатна квартира ЖК
Park Plaza""


Адреса проєкту: Київська обл., с.Чабани

План демонтажу

9

 Студія дизайну Світлани Остапик


9 Остапик С., Вагіна А., Ковбасюк Д.

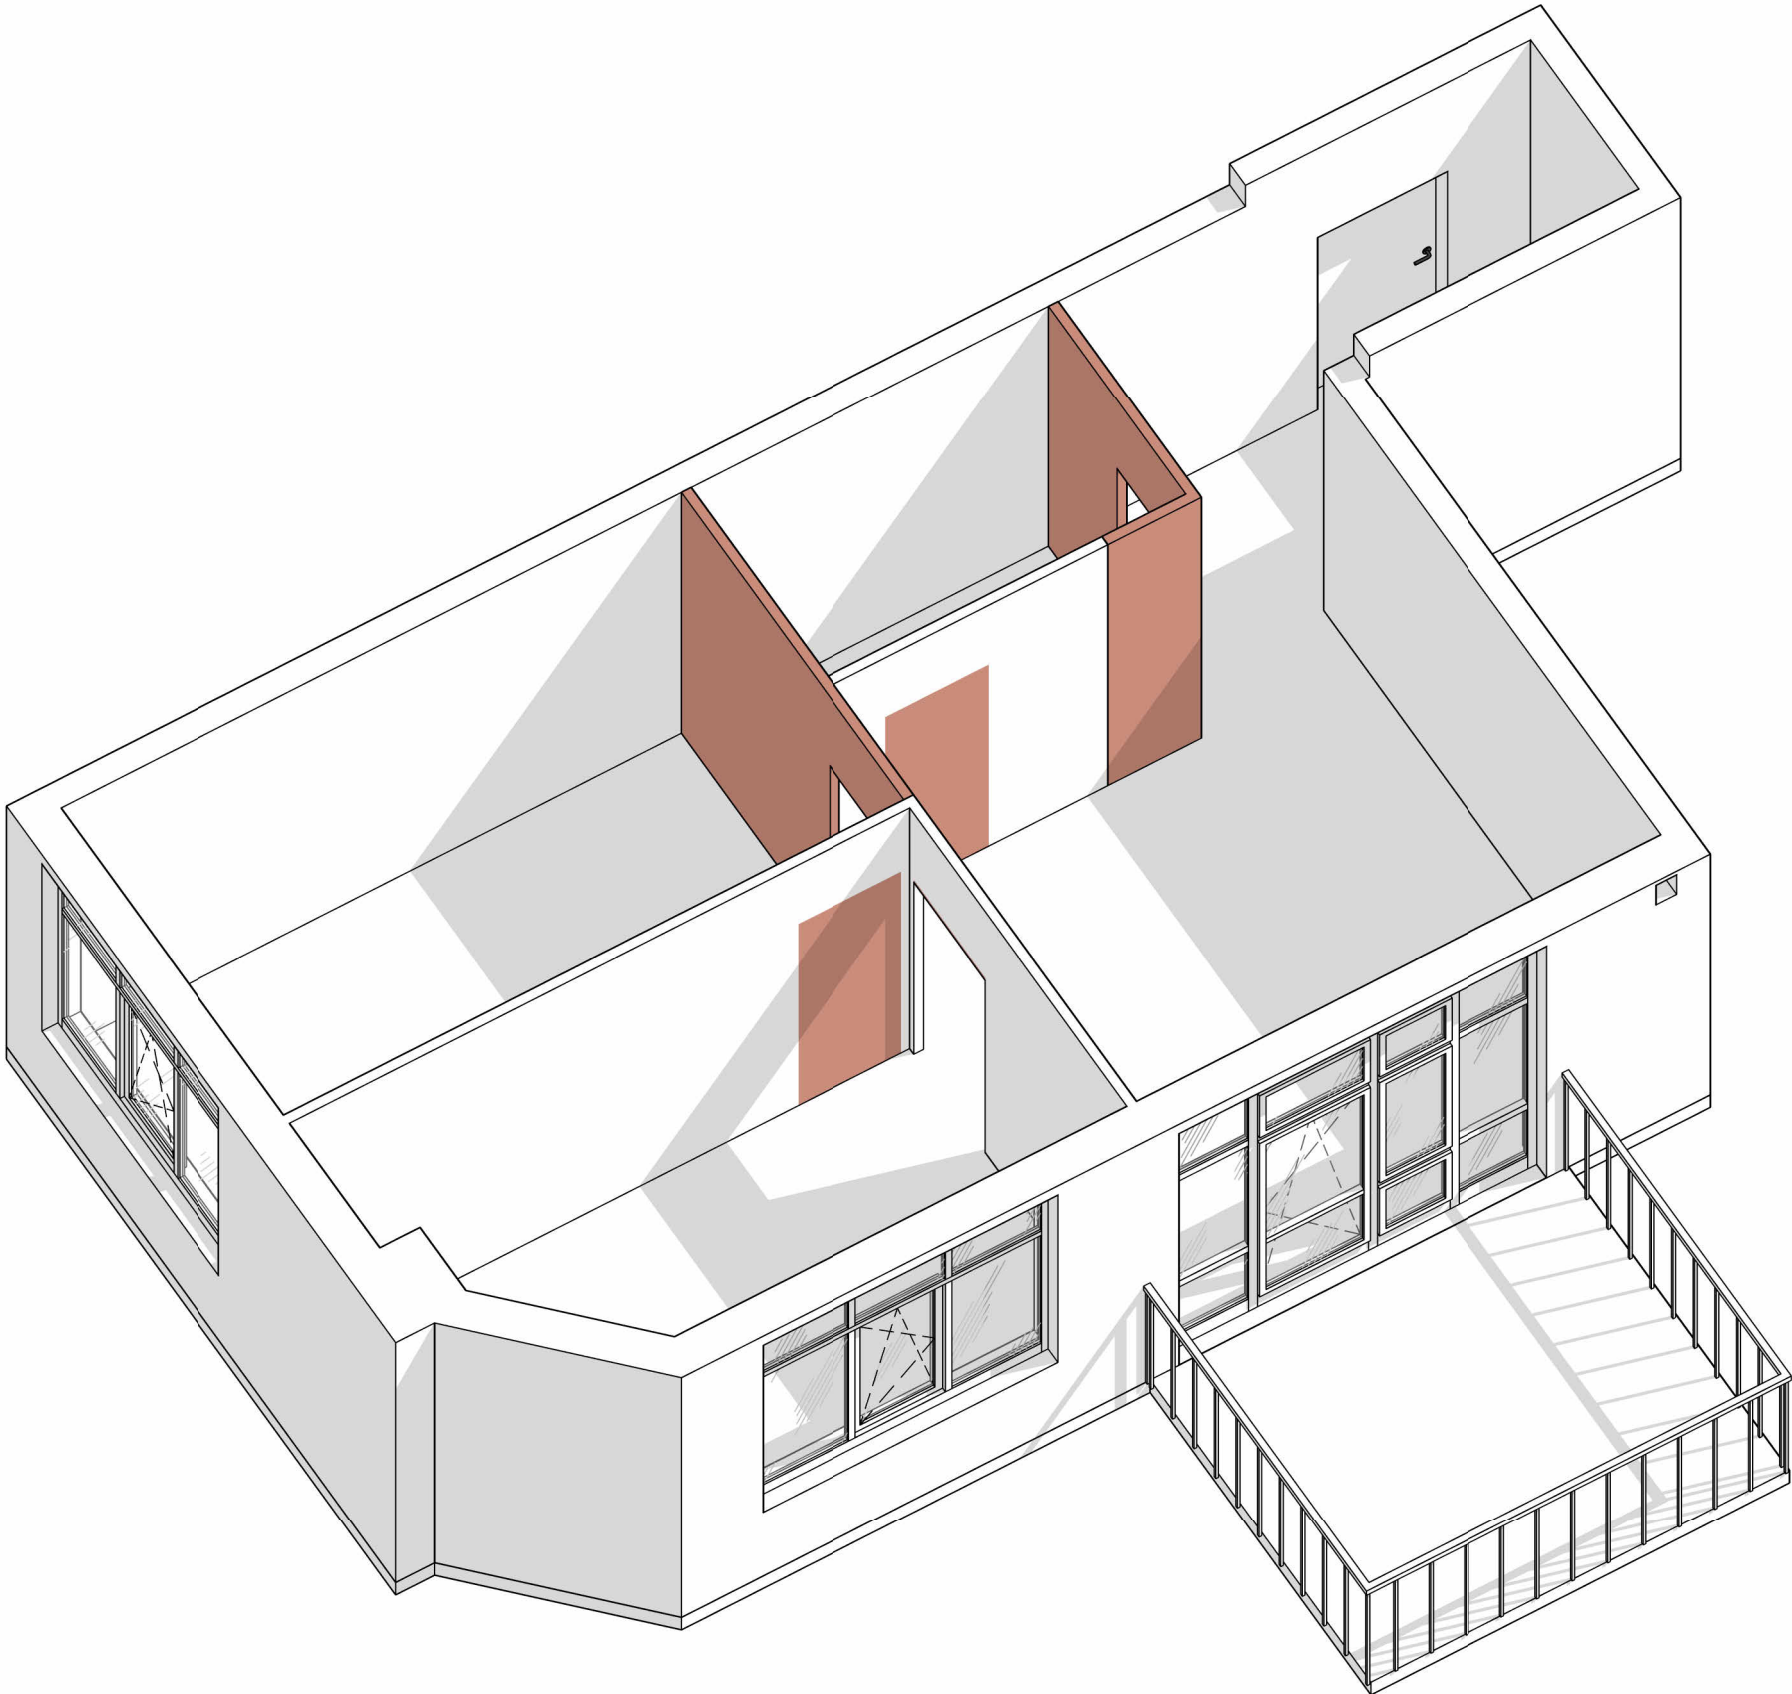

3D демонтаж

ПРИМІТКИ:
1. Дивитись лист разом із планом демонтажу.

Назва проєкту: Двокімнатна квартира ЖК Park Plaza""	
Адреса проєкту: Київська обл., с.Чабани	
Демонтаж 3D	
10	
	Студія дизайну Світлани Остапик
10 Остапик С., Вагіна А., Ковбасюк Д.	

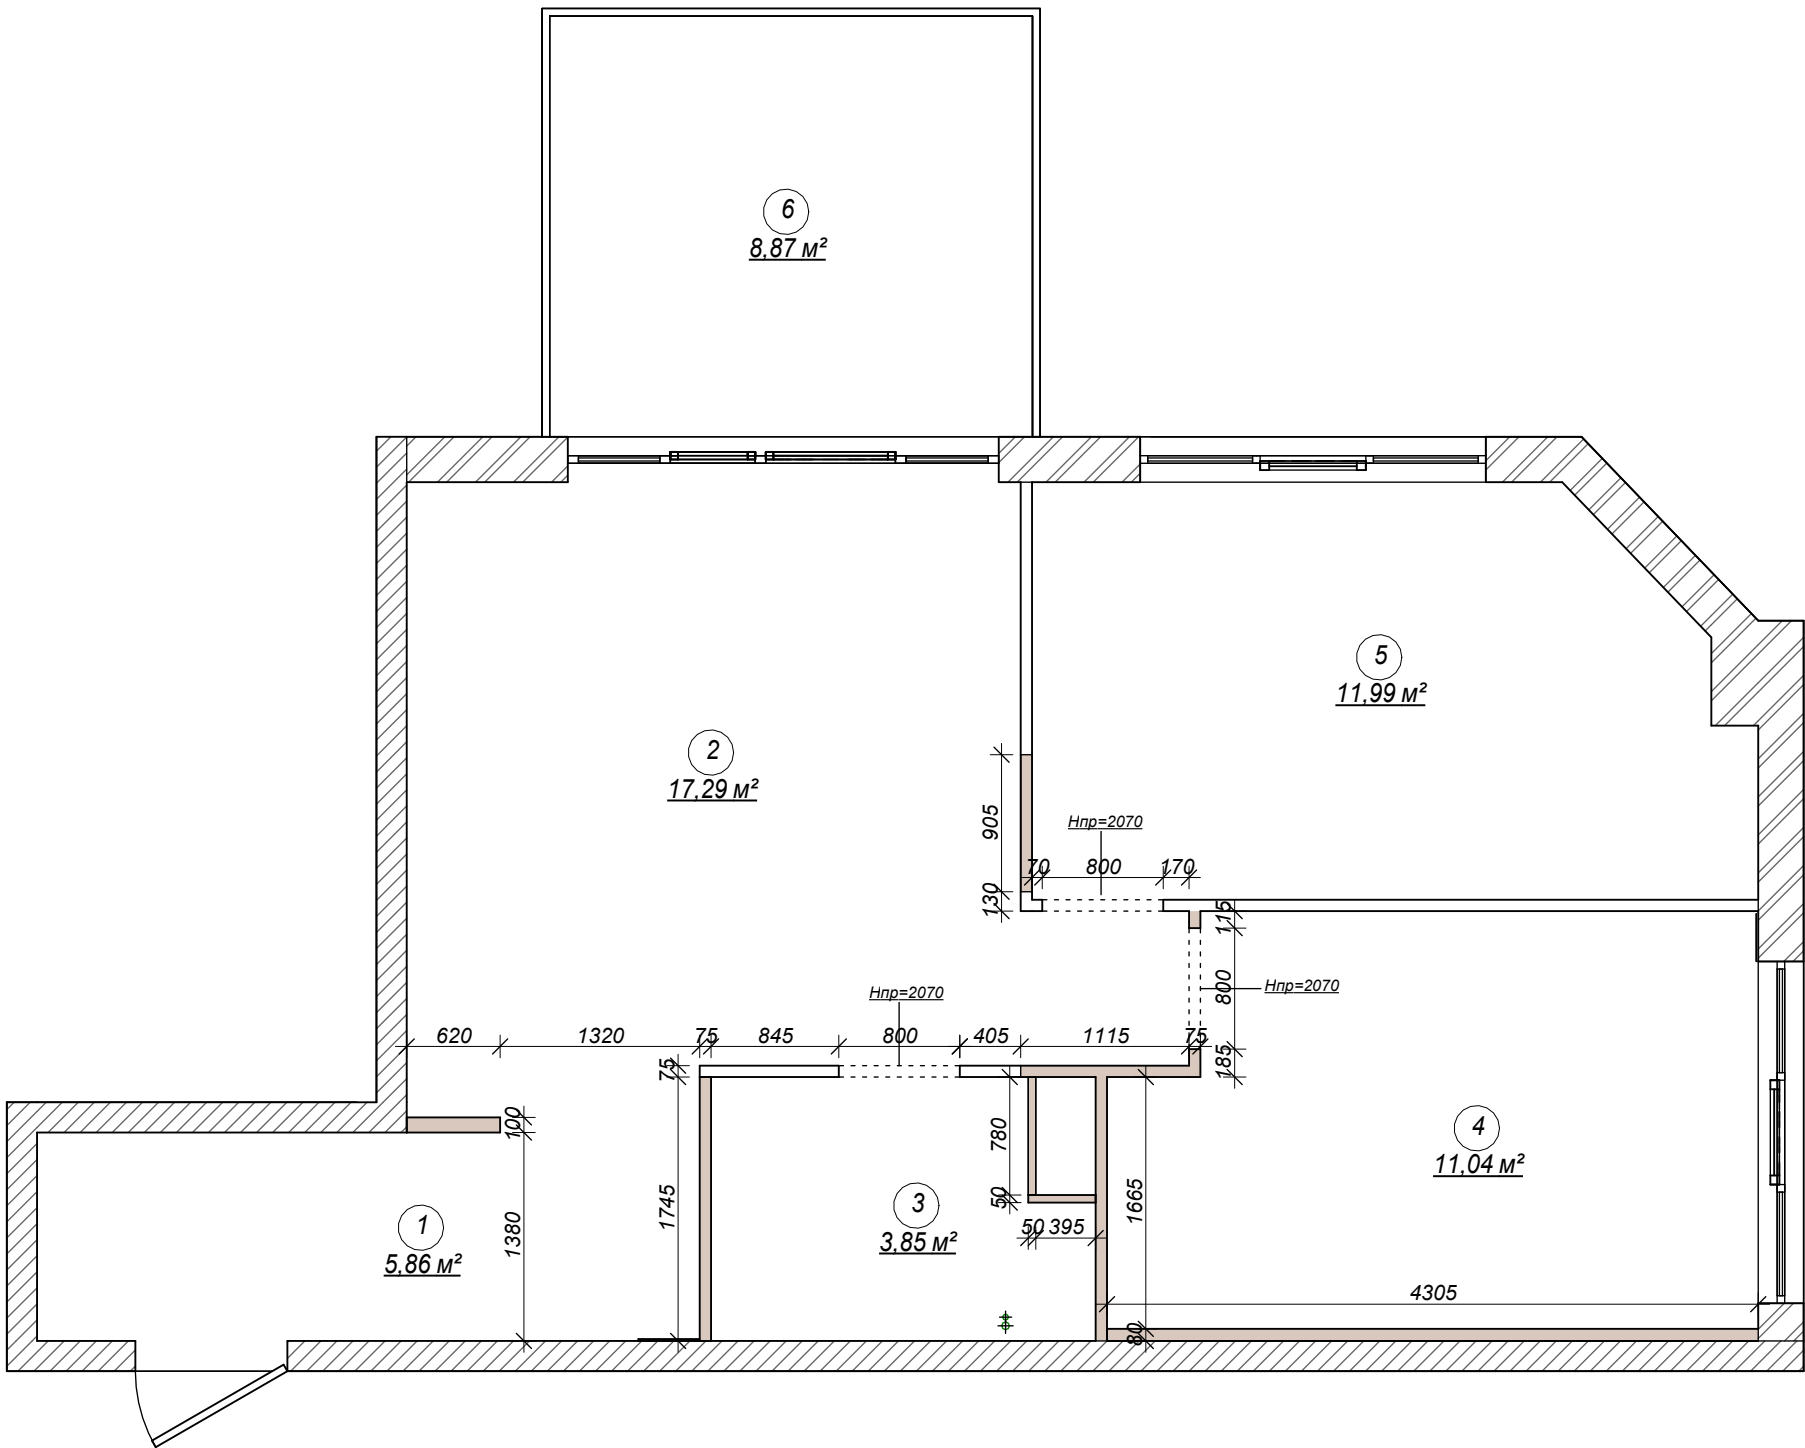

План монтажу
1 : 50

Укріпити наявні перегородки додатковим листом гіпсокартоном узгодити конструкцію з виконробом

УМОВНІ ПОЗНАЧЕННЯ:

- монтаж ГКЛ / ГКЛВ перегородок

Специфікація монтажу стін

Описание	Об'єм, м3	Площа, м2	Довжина, мм
ГКЛ	2,41	30,71	10948

Специфікація приміщень

№	Приміщення	Площа, м2
1	Передпокій	5,86
2	Кухня-вітальня	17,29
3	Санвузол	3,85
4	Спальня	11,04
5	Кабінет	11,99
6	Балкон	8,87
Загальна площа:		58,90

ПРИМІТКИ:

- Всі розміри уточнити на місці.
- Висоти прорізів надані від чистового рівня підлоги.
- На плані вказані монтажні прорізи.
- Вирівняти дверні проєми до рівних чисел (800мм, 900мм), для монтажу коробок дверей прихованого монтажу.


Назва проєкту: Двокімнатна квартира ЖК Park Plaza""
Адреса проєкту: Київська обл., с.Чабани

План монтажу

11

Студія дизайну Світлани Остапик

11 Остапик С., Вагіна А., Ковбасюк Д.

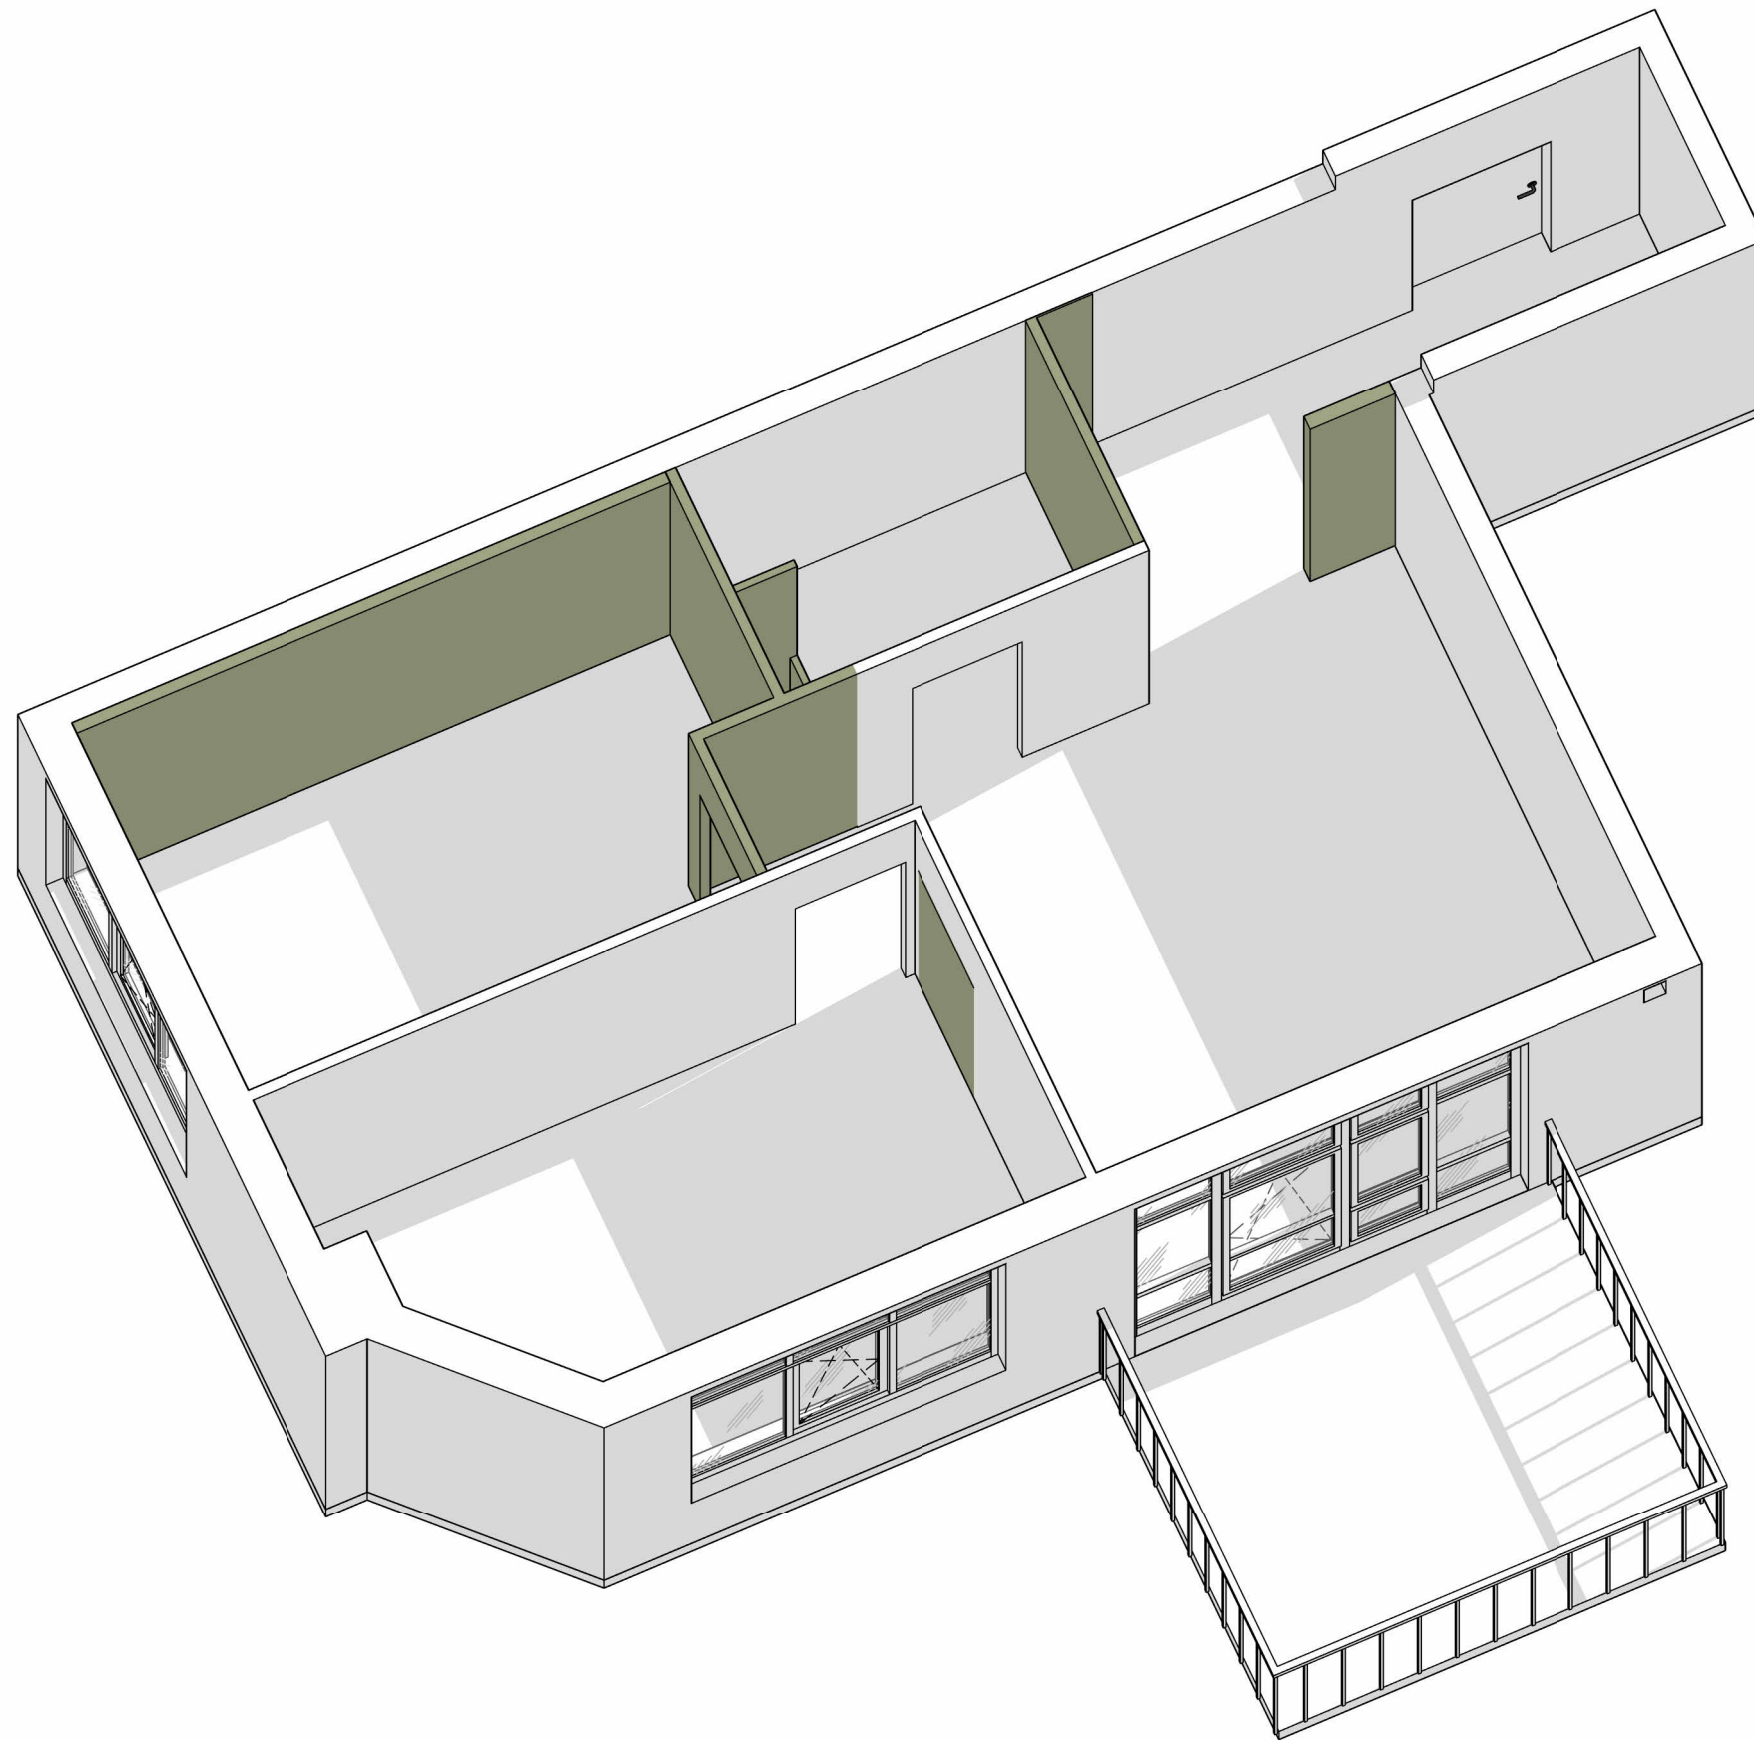

3D монтаж

ПРИМІТКИ:

1. Дивитись лист разом із планом монтажу.

Назва проєкту: Двокімнатна квартира ЖК
Park Plaza""

Адреса проєкту: Київська обл., с.Чабани


Монтаж 3D

12



Студія дизайну Світлани Остапик

12 Остапик С., Вагіна А., Ковбасюк Д.

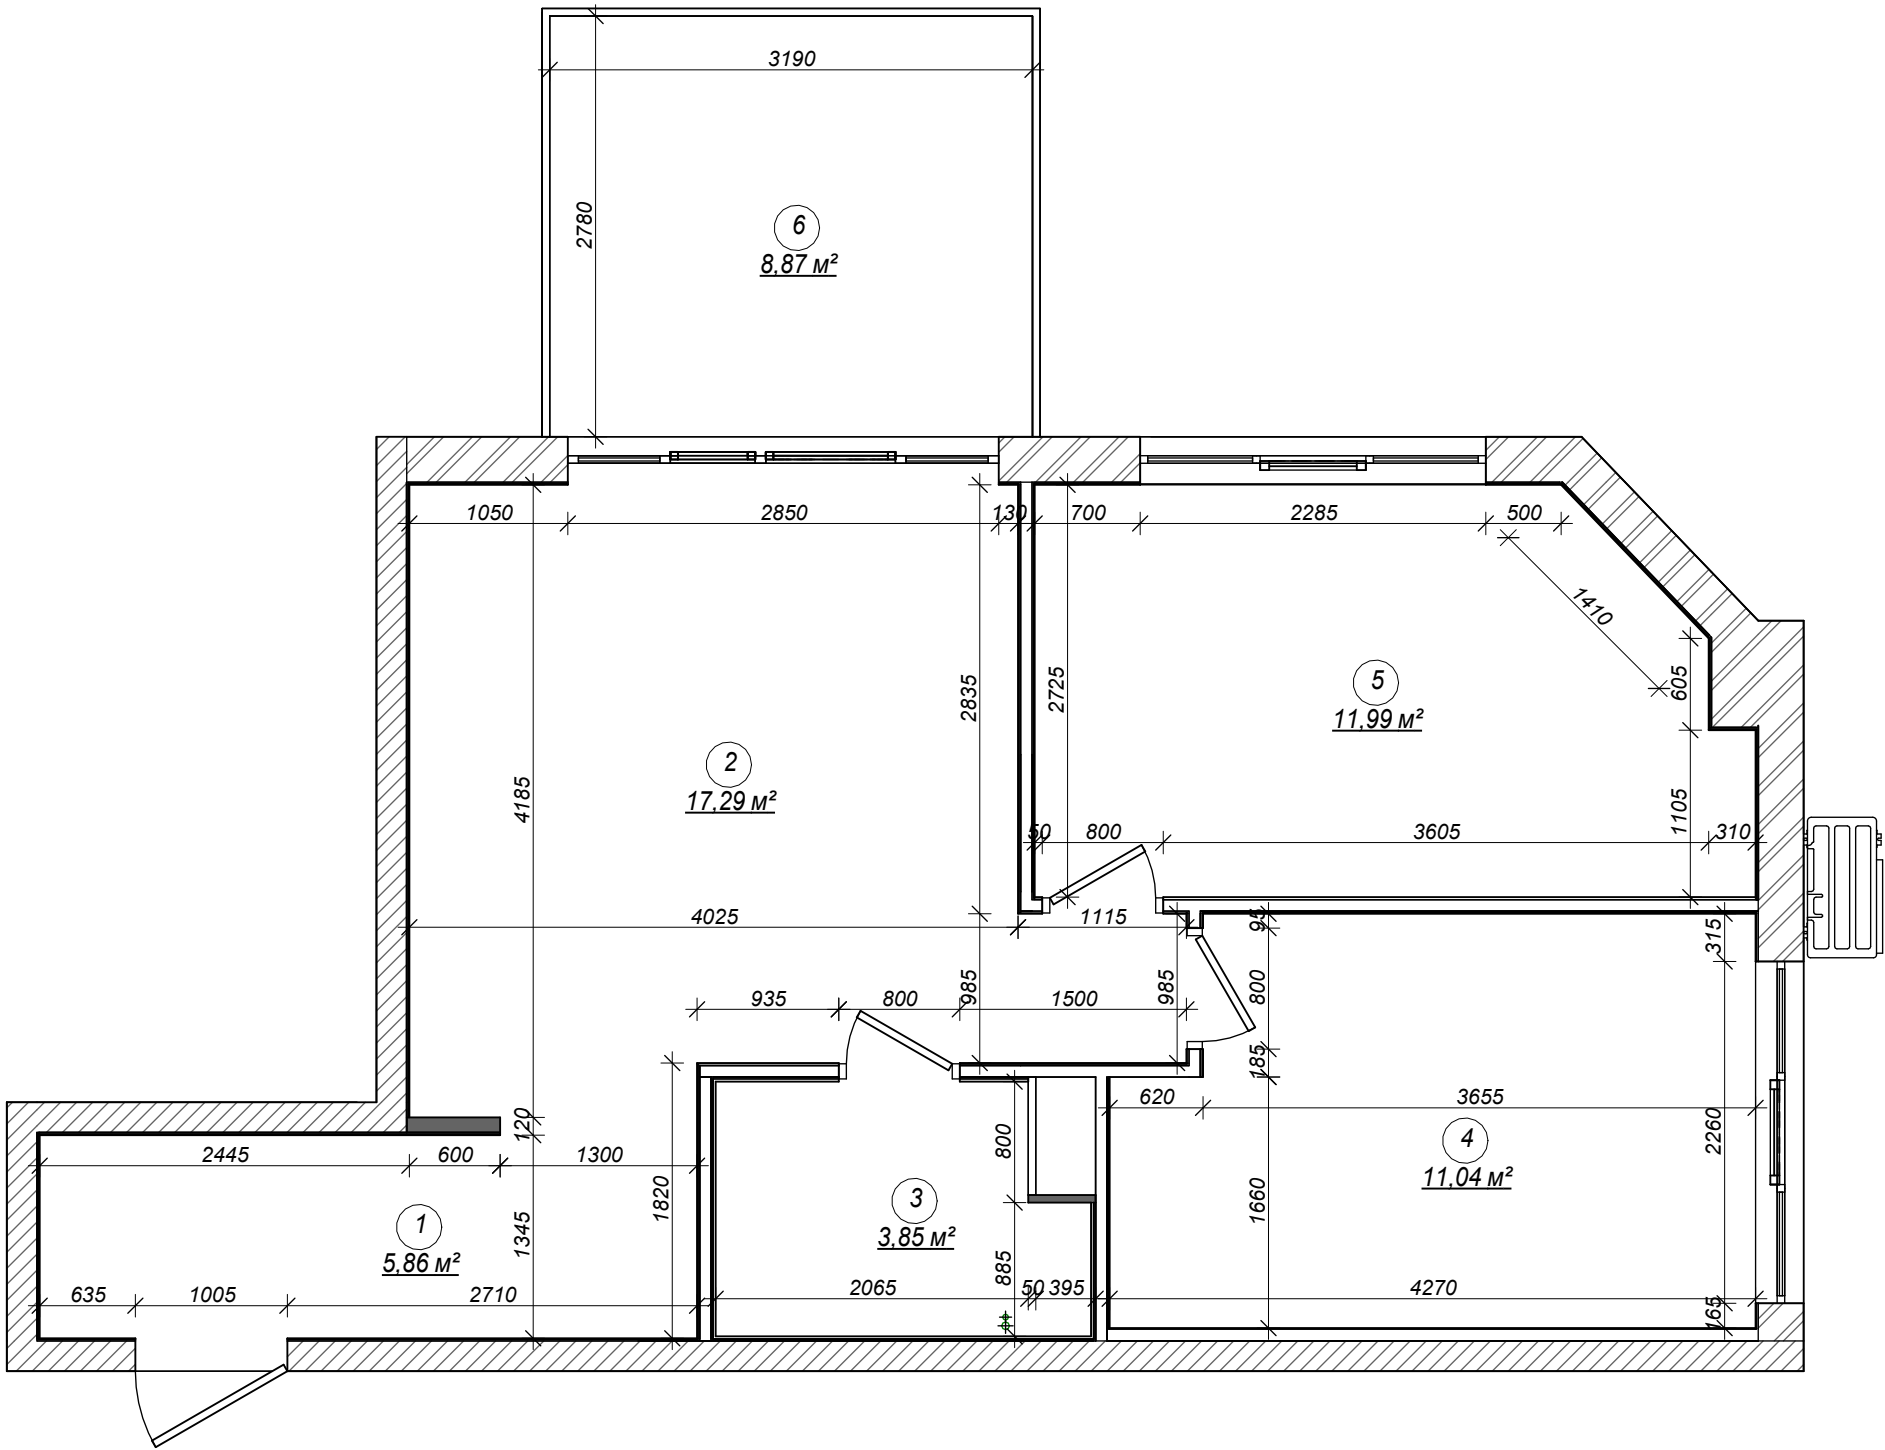


План після перепланування
1 : 50

Специфікація приміщень		
№	Приміщення	Площа, м2
1	Передпокій	5,86
2	Кухня-вітальня	17,29
3	Санвузол	3,85
4	Спальня	11,04
5	Кабінет	11,99
6	Балкон	8,87
Загальна площа:		58,90

ПРИМІТКИ:

1. Всі розміри уточнити на місці.
2. Висоти прорізів надані від чистового рівня підлоги.
3. На плані вказані монтажні прорізи.
4. На плані вказані розміри з урахуванням штукатурки.

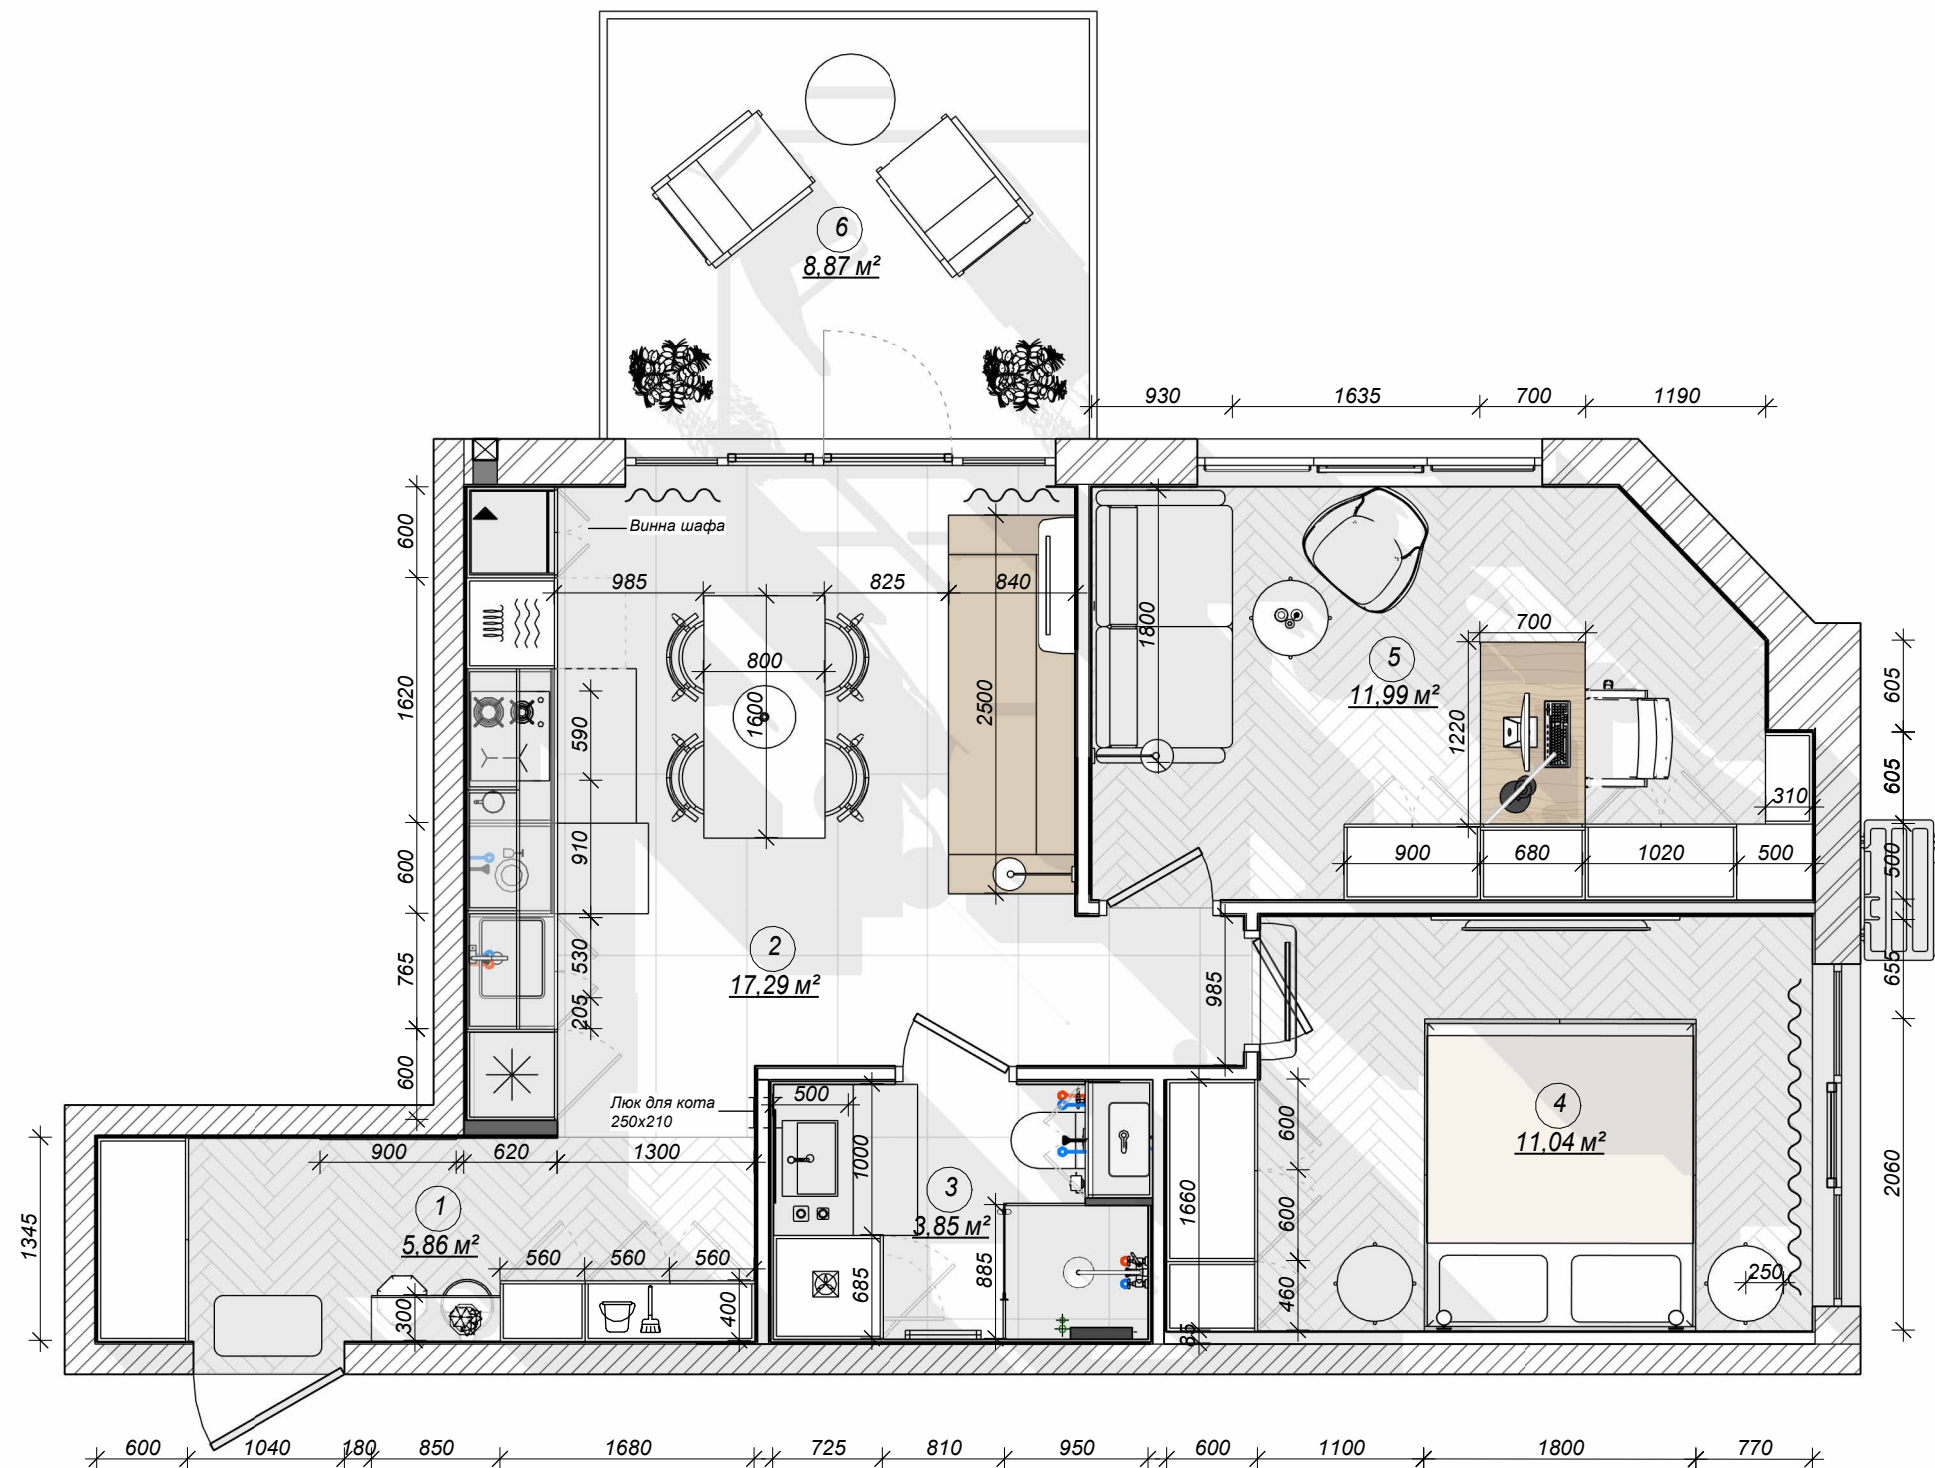

План меблів_Варіант 7
1 : 50

УМОВНІ ПОЗНАЧЕННЯ:


- вентиляційний канал
- каналізаційний стояк
- посудомийна машина
- холодильник
- бойлер
- газові піч
- мікрохвильовка
- пральна та сушильна машини(одна над одним)
- господарська шафа

Специфікація приміщень		
№	Приміщення	Площа, м2
1	Передпокій	5,86
2	Кухня-вітальня	17,29
3	Санвузол	3,85
4	Спальня	11,04
5	Кабінет	11,99
6	Балкон	8,87
Загальна площа:		58,90

ПРИМІТКИ:

- 1. Дивитись лист разом із кресленнями елементів на замовлення.
- 2. Розміри меблів на замовлення переміряти та відредагувати на місці перед виготовленням.

Назва проєкту: Двокімнатна квартира ЖК Park Plaza""	
Адреса проєкту: Київська обл., с.Чабани	
План меблів	
14	
	Студія дизайну Світлани Остапик
14 Остапик С., Вагіна А., Ковбасюк Д.	

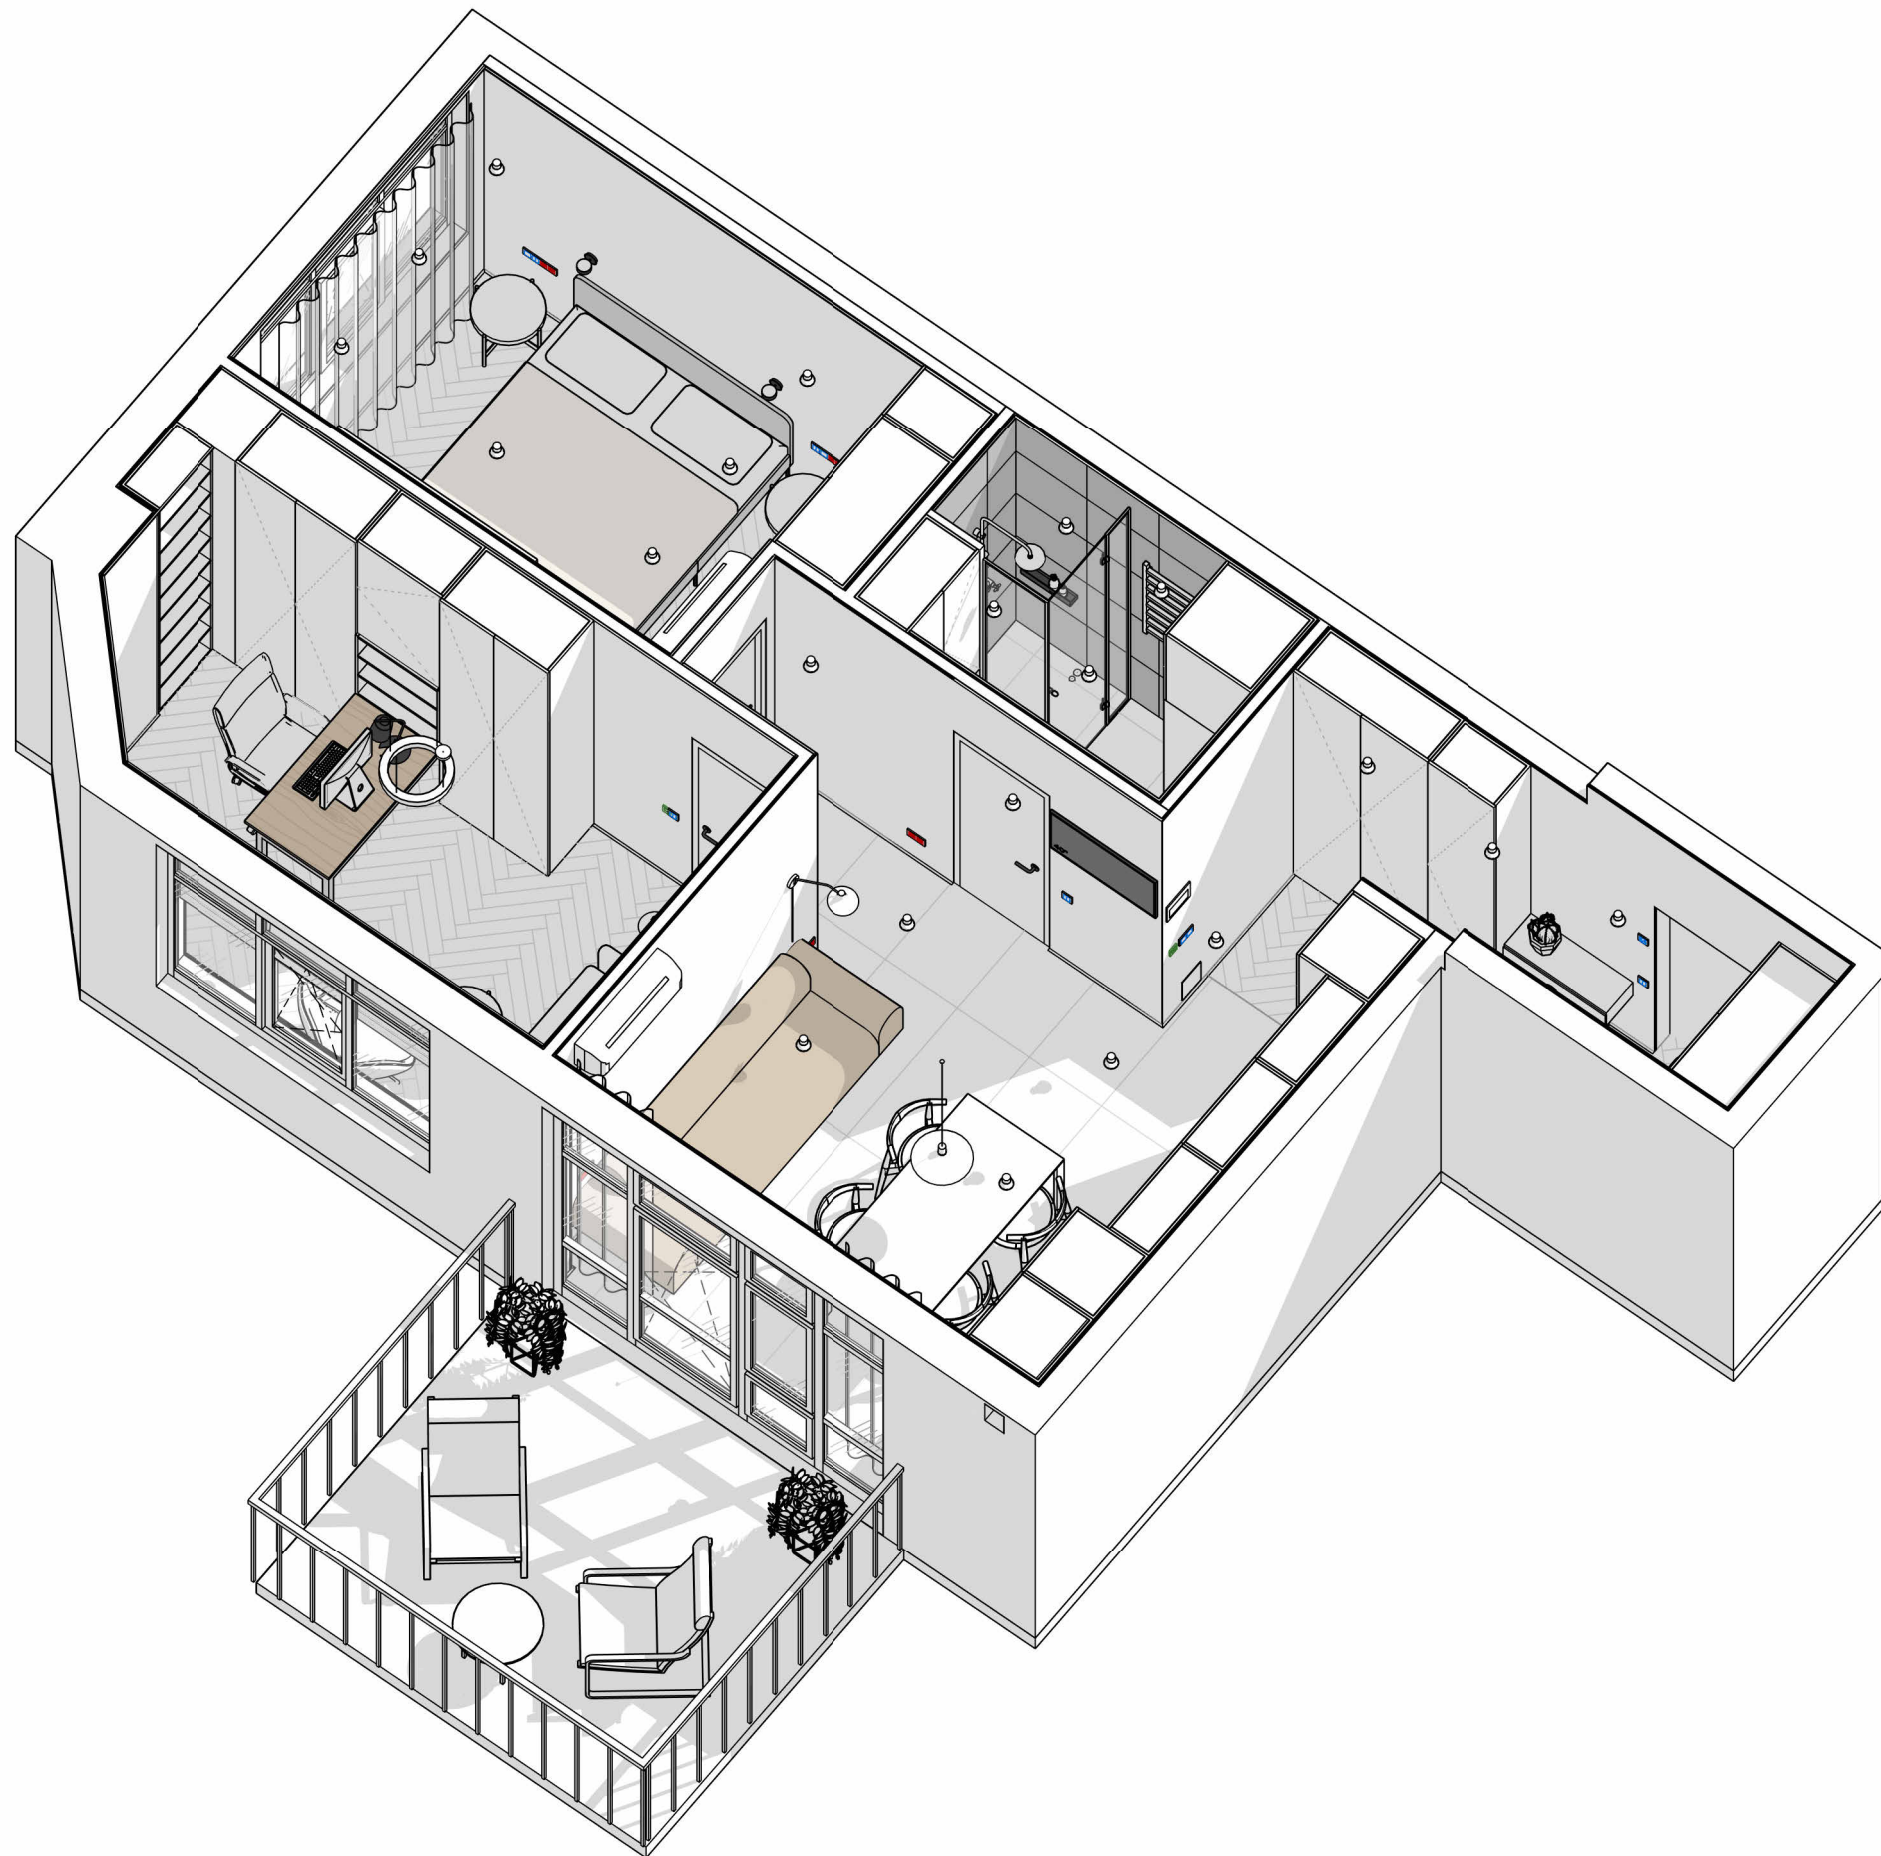

Меблювання 3D_Вид 1


Назва проєкту: Двокімнатна квартира ЖК
Park Plaza""
Адреса проєкту: Київська обл., с.Чабани

Меблювання 3D

15

 Студія дизайну Світлани Остапик

15 Остапик С., Вагіна А., Ковбасюк Д.

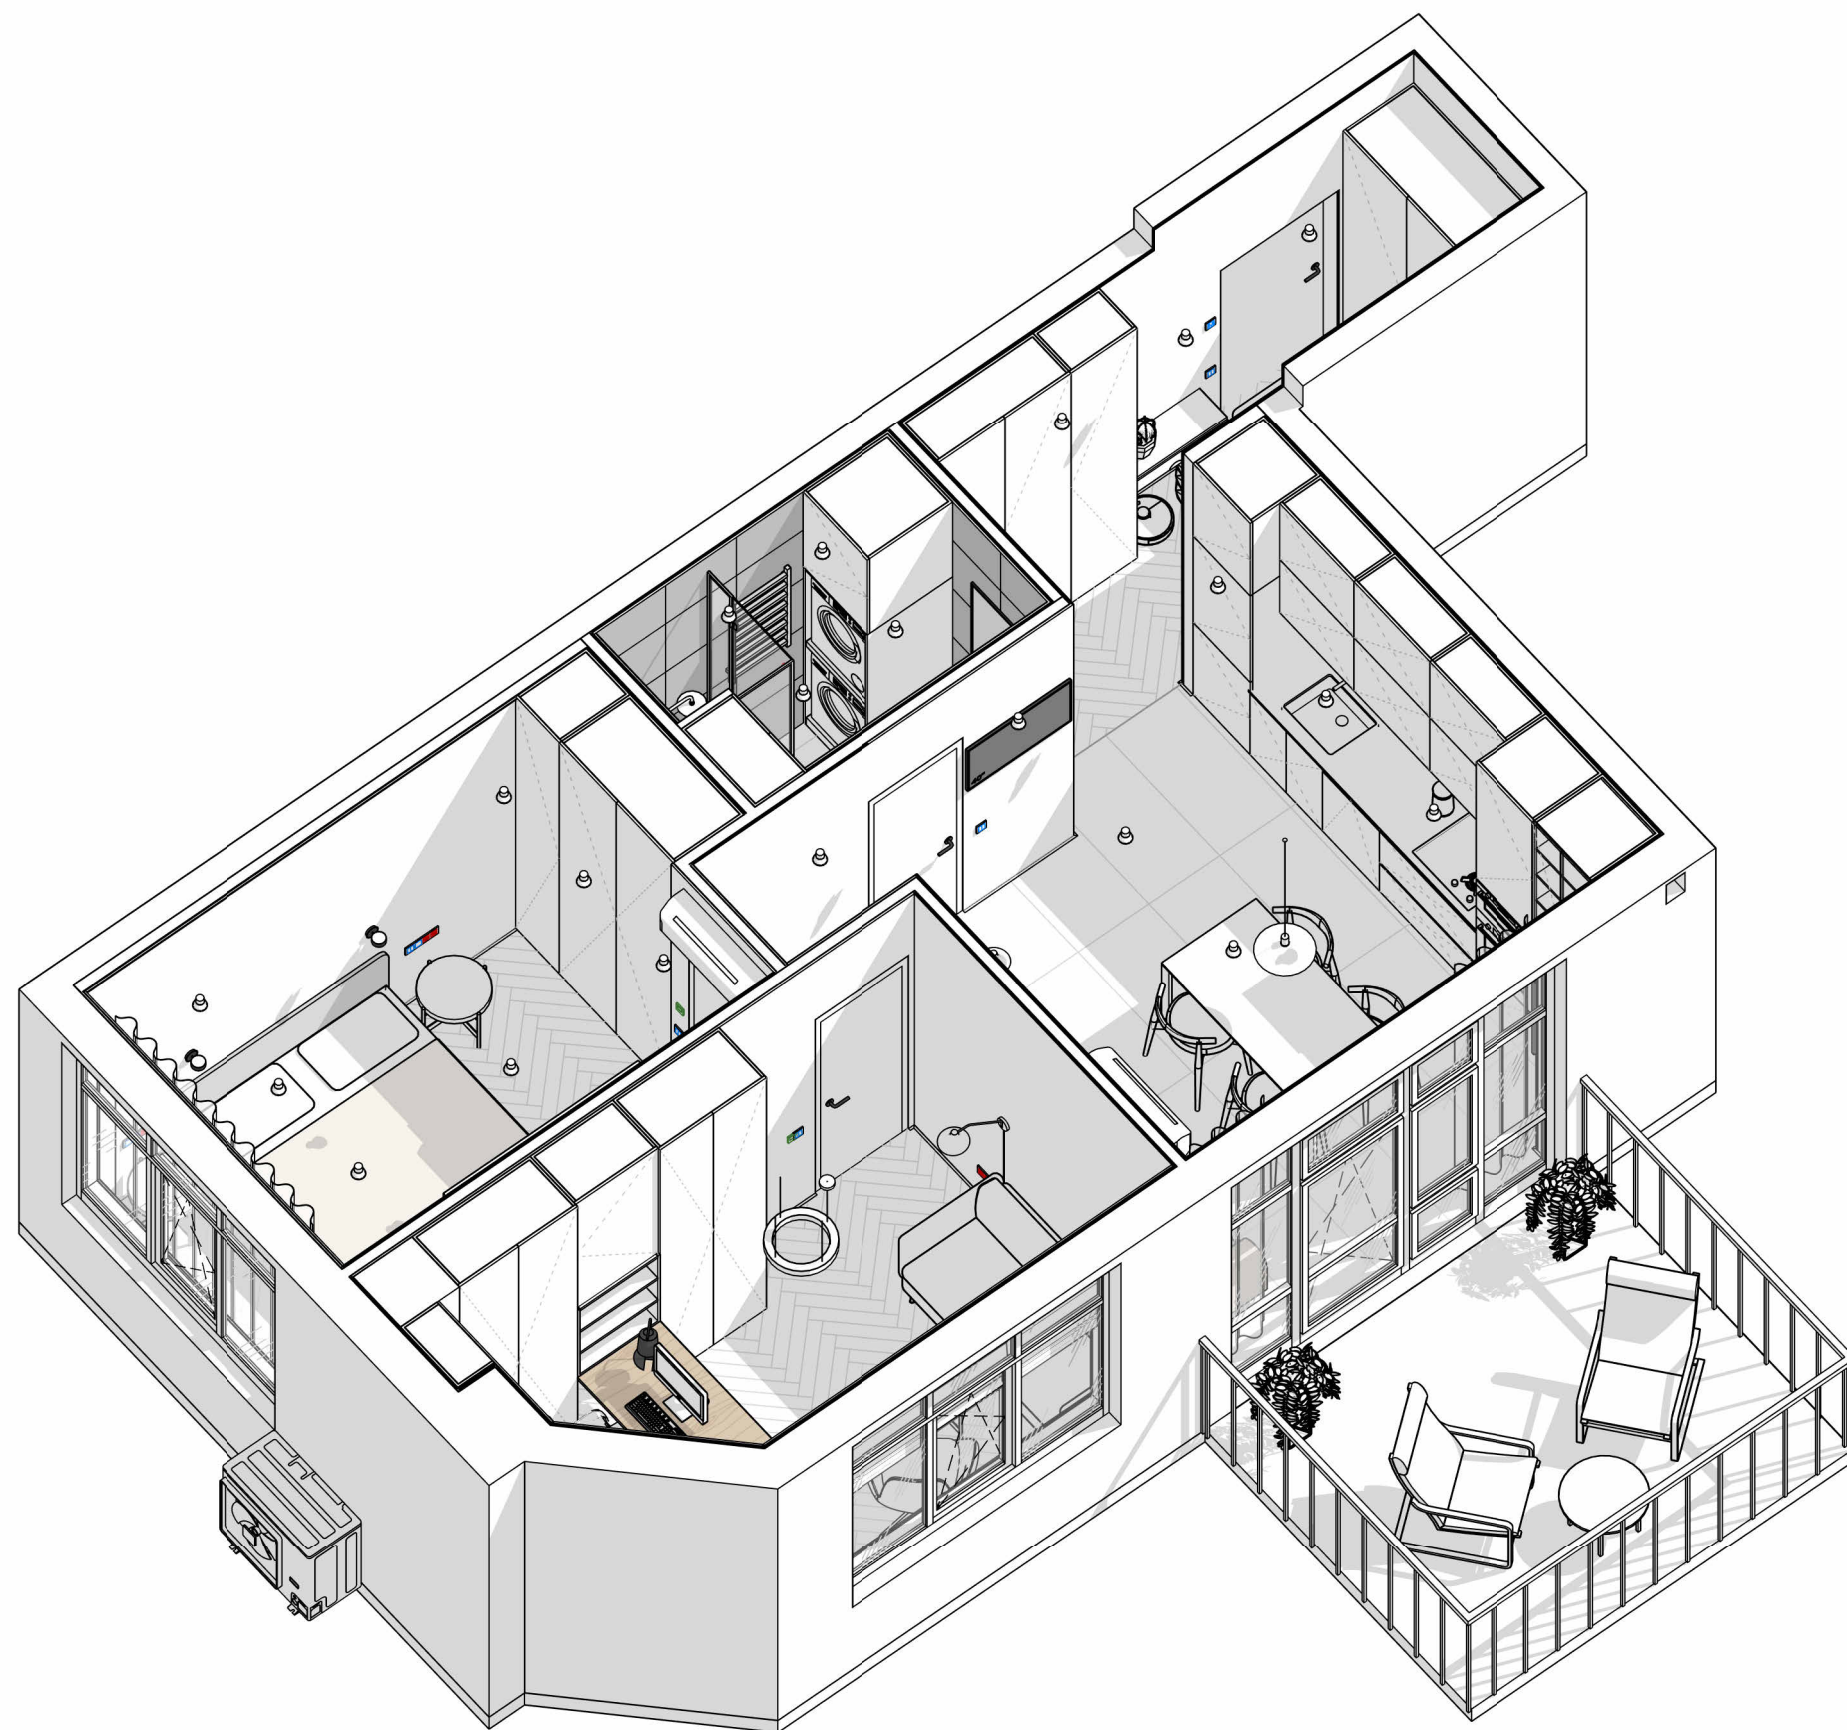

Меблювання 3D_Вид 2


Назва проєкту: Двокімнатна квартира ЖК
Park Plaza""
Адреса проєкту: Київська обл., с.Чабани

Меблювання 3D

16

 Студія дизайну Світлани Остапик

16 Остапик С., Вагіна А., Ковбасюк Д.

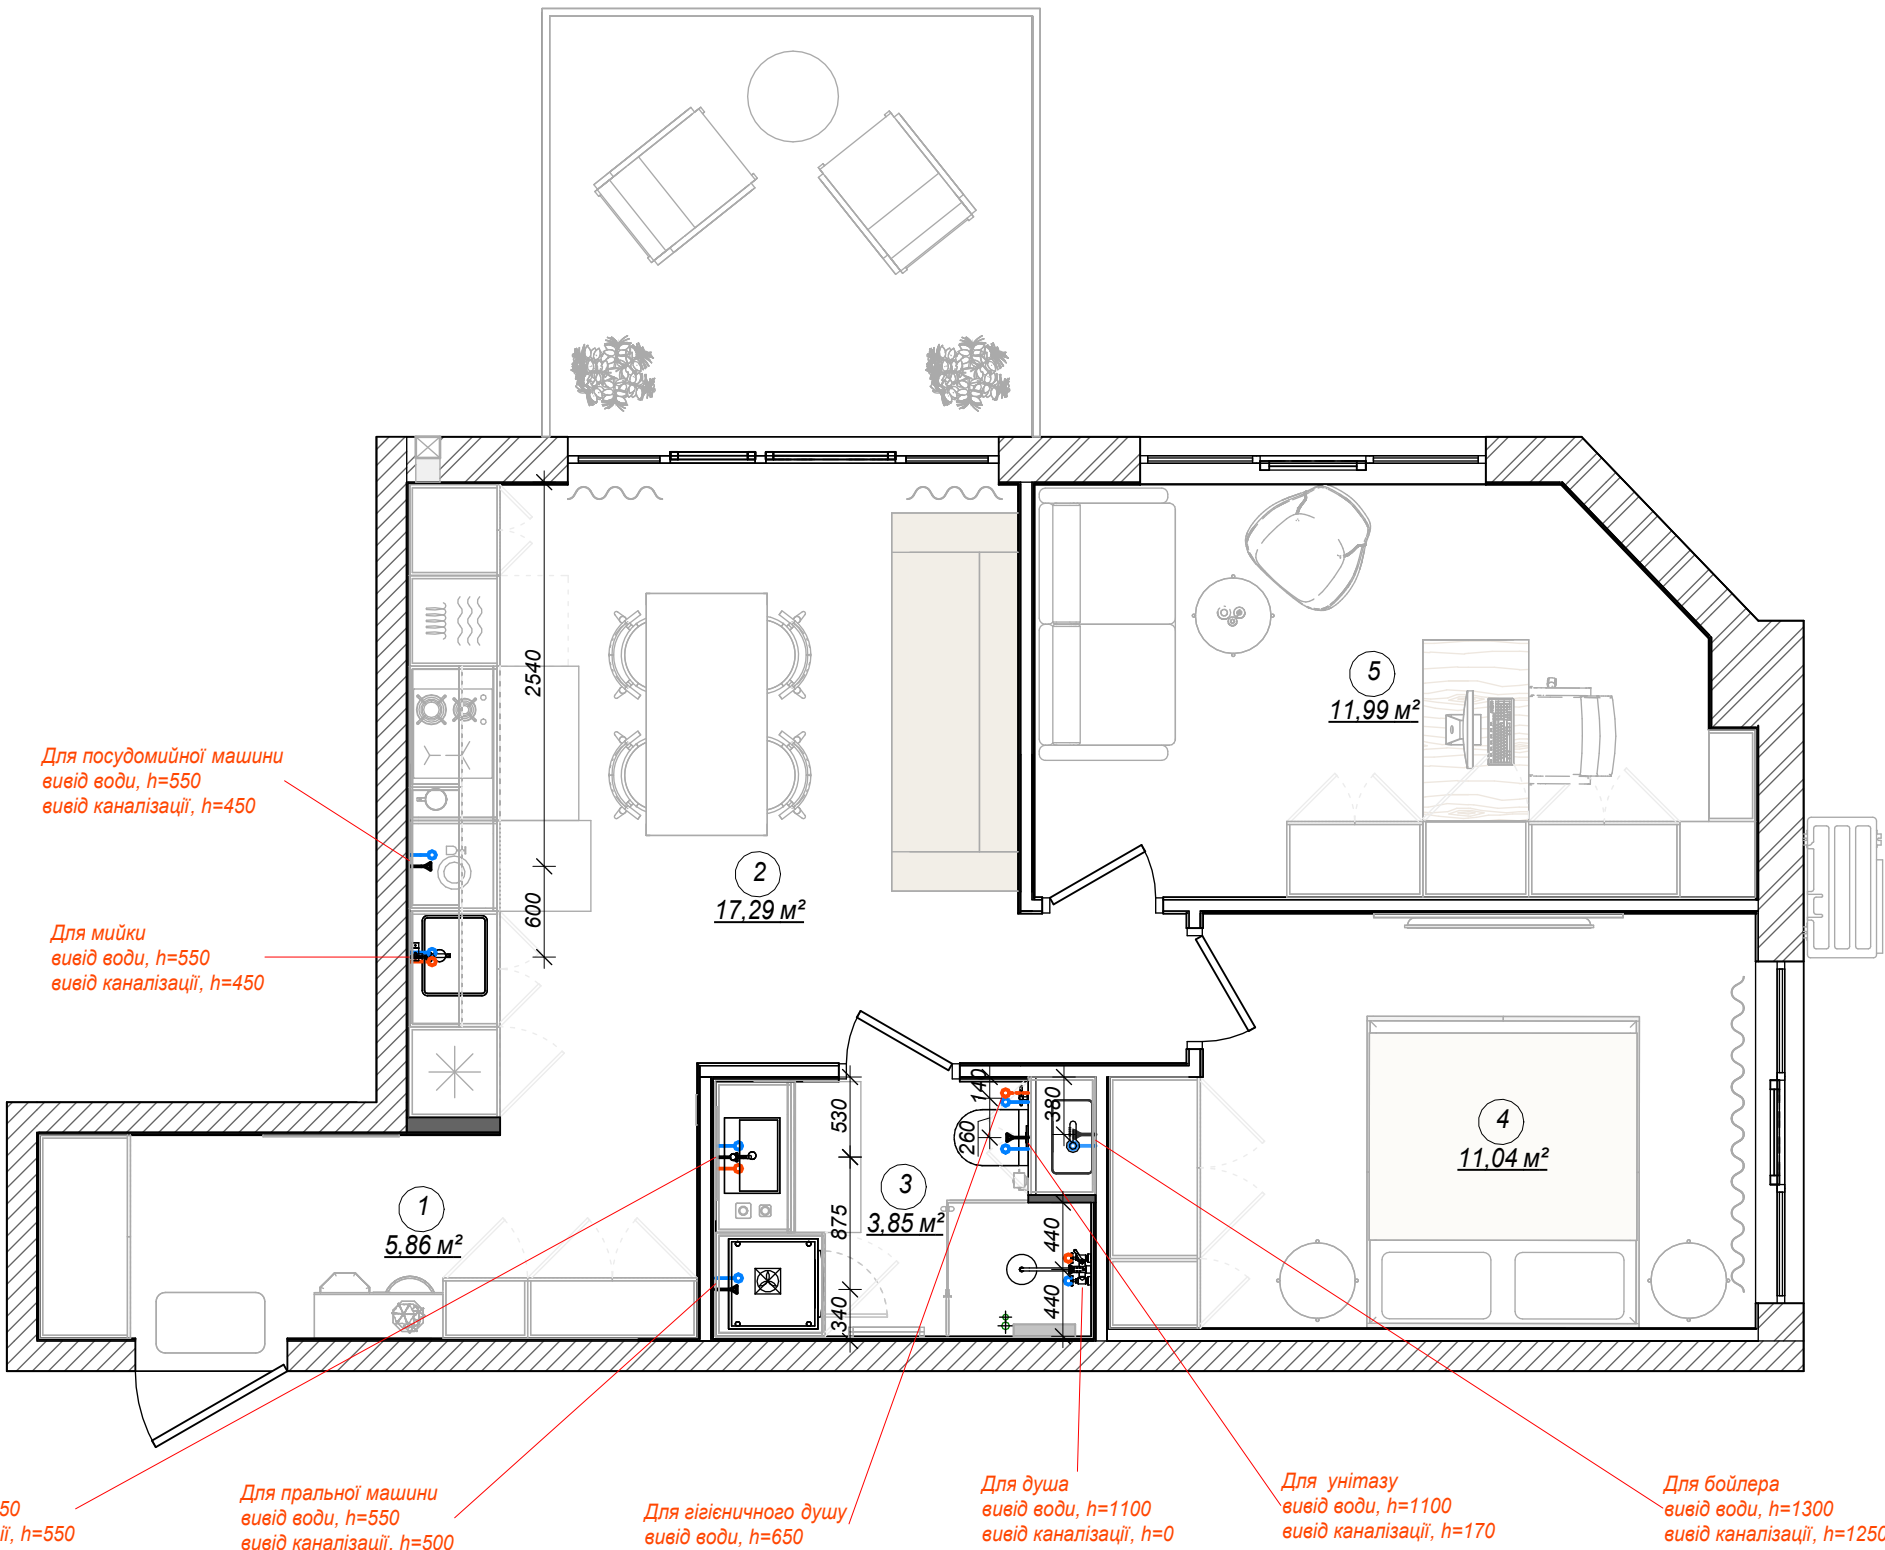

УМОВНІ ПОЗНАЧЕННЯ:

- вивід води, тепла/холодна вода
- вивід каналізації
- каналізаційний стояк
- посудомийна машина
- бойлер
- пральня та сушильна машини(одна над одним)

Специфікація приміщень		
№	Приміщення	Площа, м2
1	Передпокій	5,86
2	Кухня-вітальня	17,29
3	Санвузол	3,85
4	Спальня	11,04
5	Кабінет	11,99
6	Балкон	8,87
Загальна площа:		58,90

- ПРИМІТКИ:**
- Всі розміри уточнити на місці.
 - Всі розміри вказані з урахуванням оздоблювальних матеріалів.
 - Всі висоти надані від чистового рівня підлоги.
 - Перед монтажем ознайомитись із характеристиками та схемами сантехнічного обладнання.
 - Виконати ухил до трапу 0.02%.

План сантехнічних виводів
1 : 50



План вентиляції та кондиціонування
1 : 50

УМОВНІ ПОЗНАЧЕННЯ:

- внутрішній блок кондиціонера
- зовнішній блок кондиціонера
- стельовий витяжний електровентилятор
- прокладка труб між блоками (схематично)
- відведення конденсату (схематично)

Специфікація приміщень		
№	Приміщення	Площа, м2
1	Передпокій	5,86
2	Кухня-вітальня	17,29
3	Санвузол	3,85
4	Спальня	11,04
5	Кабінет	11,99
6	Балкон	8,87
Загальна площа:		58,90

ПРИМІТКИ:

- Внутрішній блок розмістити згідно креслень, верх блоку на 100-150 мм нижче рівня чистової стелі.
- Зовнішній блок розмістити у спеціально відведеному забудовником місці, колір зовнішнього блоку обрати згідно паспорта опорядження фасаду.
- Усі розміри можуть бути уточнені монтажною фірмою та відкориговані у залежності від обраного обладнання.
- Відведення конденсату від внутрішніх блоків передбачити у наявні дренажні канали.

УМОВНІ ПОЗНАЧЕННЯ:

- розетка 220v
- інтернет розетка подвійна
- інтернет розетка одинарна
- електровивід
- електровивід на LED підсвітку
- вивід для домофону

Специфікація приміщень

№	Приміщення	Площа, м2
1	Передпокій	5,86
2	Кухня-вітальня	17,29
3	Санвузол	3,85
4	Спальня	11,04
5	Кабінет	11,99
6	Балкон	8,87
Загальна площа:		58,90

- ПРИМІТКИ:
- Всі розміри уточнити на місці.
 - Всі розміри вказані з урахуванням оздоблювальних матеріалів.
 - Всі висоти надані від чистового рівня підлоги.
 - Висота розеток Н=300мм від у.ч.п., крім тих, що з виносками.
 - Розміри прив'язані до геометричного центру рамки.
 - Підключення обладнання і техніки уточнити згідно з обраними моделями.
 - Підбір діаметру та потужності кабелів виконує електрик.

Назва проєкту: Двокімнатна квартира ЖК Park Plaza""
Адреса проєкту: Київська обл., с.Чабани

План розеток та електровиводів

План розеток та електровиводів

1 : 50



План розміщення освітлювальних приладів
1 : 50

УМОВНІ ПОЗНАЧЕННЯ:

- бра в спальні
- настінна лампа (підключення через розетку)
- врізний світильник
- LED підсвітка
- підвісна люстра
- підвісна лампа
- настінна лампа (підключення через розетку)
- вивід для LED підсвітки
- одноклавішний вимикач
- двоклавішний прохідний вимикач
- двоклавішний перехресний вимикач
- двоклавішний вимикач
- майстер-вимикач

Специфікація приміщень

№	Приміщення	Площа, м2
1	Передпокій	5,86
2	Кухня-вітальня	17,29
3	Санвузол	3,85
4	Спальня	11,04
5	Кабінет	11,99
6	Балкон	8,87
Загальна площа:		58,90

ПРИМІТКИ:

- Всі розміри уточнити на місці.
- Всі розміри вказані з урахуванням оздоблювальних матеріалів.
- Всі висоти надані від чистового рівня підлоги.
- Висота вимикачів Н=900мм від у.ч.п., крім тих, що з виносками.
- Дивитись лист разом з планом розміщення освітлення, планом стель та розгортками.
- Розміри прив'язані до геометричного центру рамки.
- Температура освітлення у всіх кімнатах однакова - 3000 К.

Назва проєкту: Двокімнатна квартира ЖК Park Plaza""
Адреса проєкту: Київська обл., с.Чабани

План розташування освітлювальних приладів

20

Студія дизайну Світлани Остапик

20 Остапик С., Вагіна А., Ковбасюк Д.

УМОВНІ ПОЗНАЧЕННЯ:

- бра в спальні
- настінна лампа (підключення через розетку)
- врізний світильник
- LED підсвітка
- підвісна люстра
- підвісна лампа
- настільна лампа (підключення через розетку)
- вивід для LED підсвіткі
- одноклавішний вимикач
- двоклавішний прохідний вимикач
- двоклавішний перехресний вимикач
- двоклавішний вимикач
- майстер-вимикач
- група освітлювальних приладів з маркуванням відповідним до вимикача, що регулює групу

Специфікація приміщень


№	Приміщення	Площа, м2
1	Передпокій	5,86
2	Кухня-вітальня	17,29
3	Санвузол	3,85
4	Спальня	11,04
5	Кабінет	11,99
6	Балкон	8,87
Загальна площа:		58,90

ПРИМІТКИ:

- Всі розміри уточнити на місці.
- Всі розміри вказані з урахуванням оздоблювальних матеріалів.
- Всі висоти надані від чистового рівня підлоги.
- Висота вимикачів H=900мм від у.ч.п., крім тих, що з виносками.
- Дивитись лист разом з планом розміщення освітлення, планом стель та розгортками.
- Розміри прив'язані до геометричного центру рамки.
- Температура освітлення у всіх кімнатах однакова - 3000 K.

План груп світла та вимикачів

1 : 50

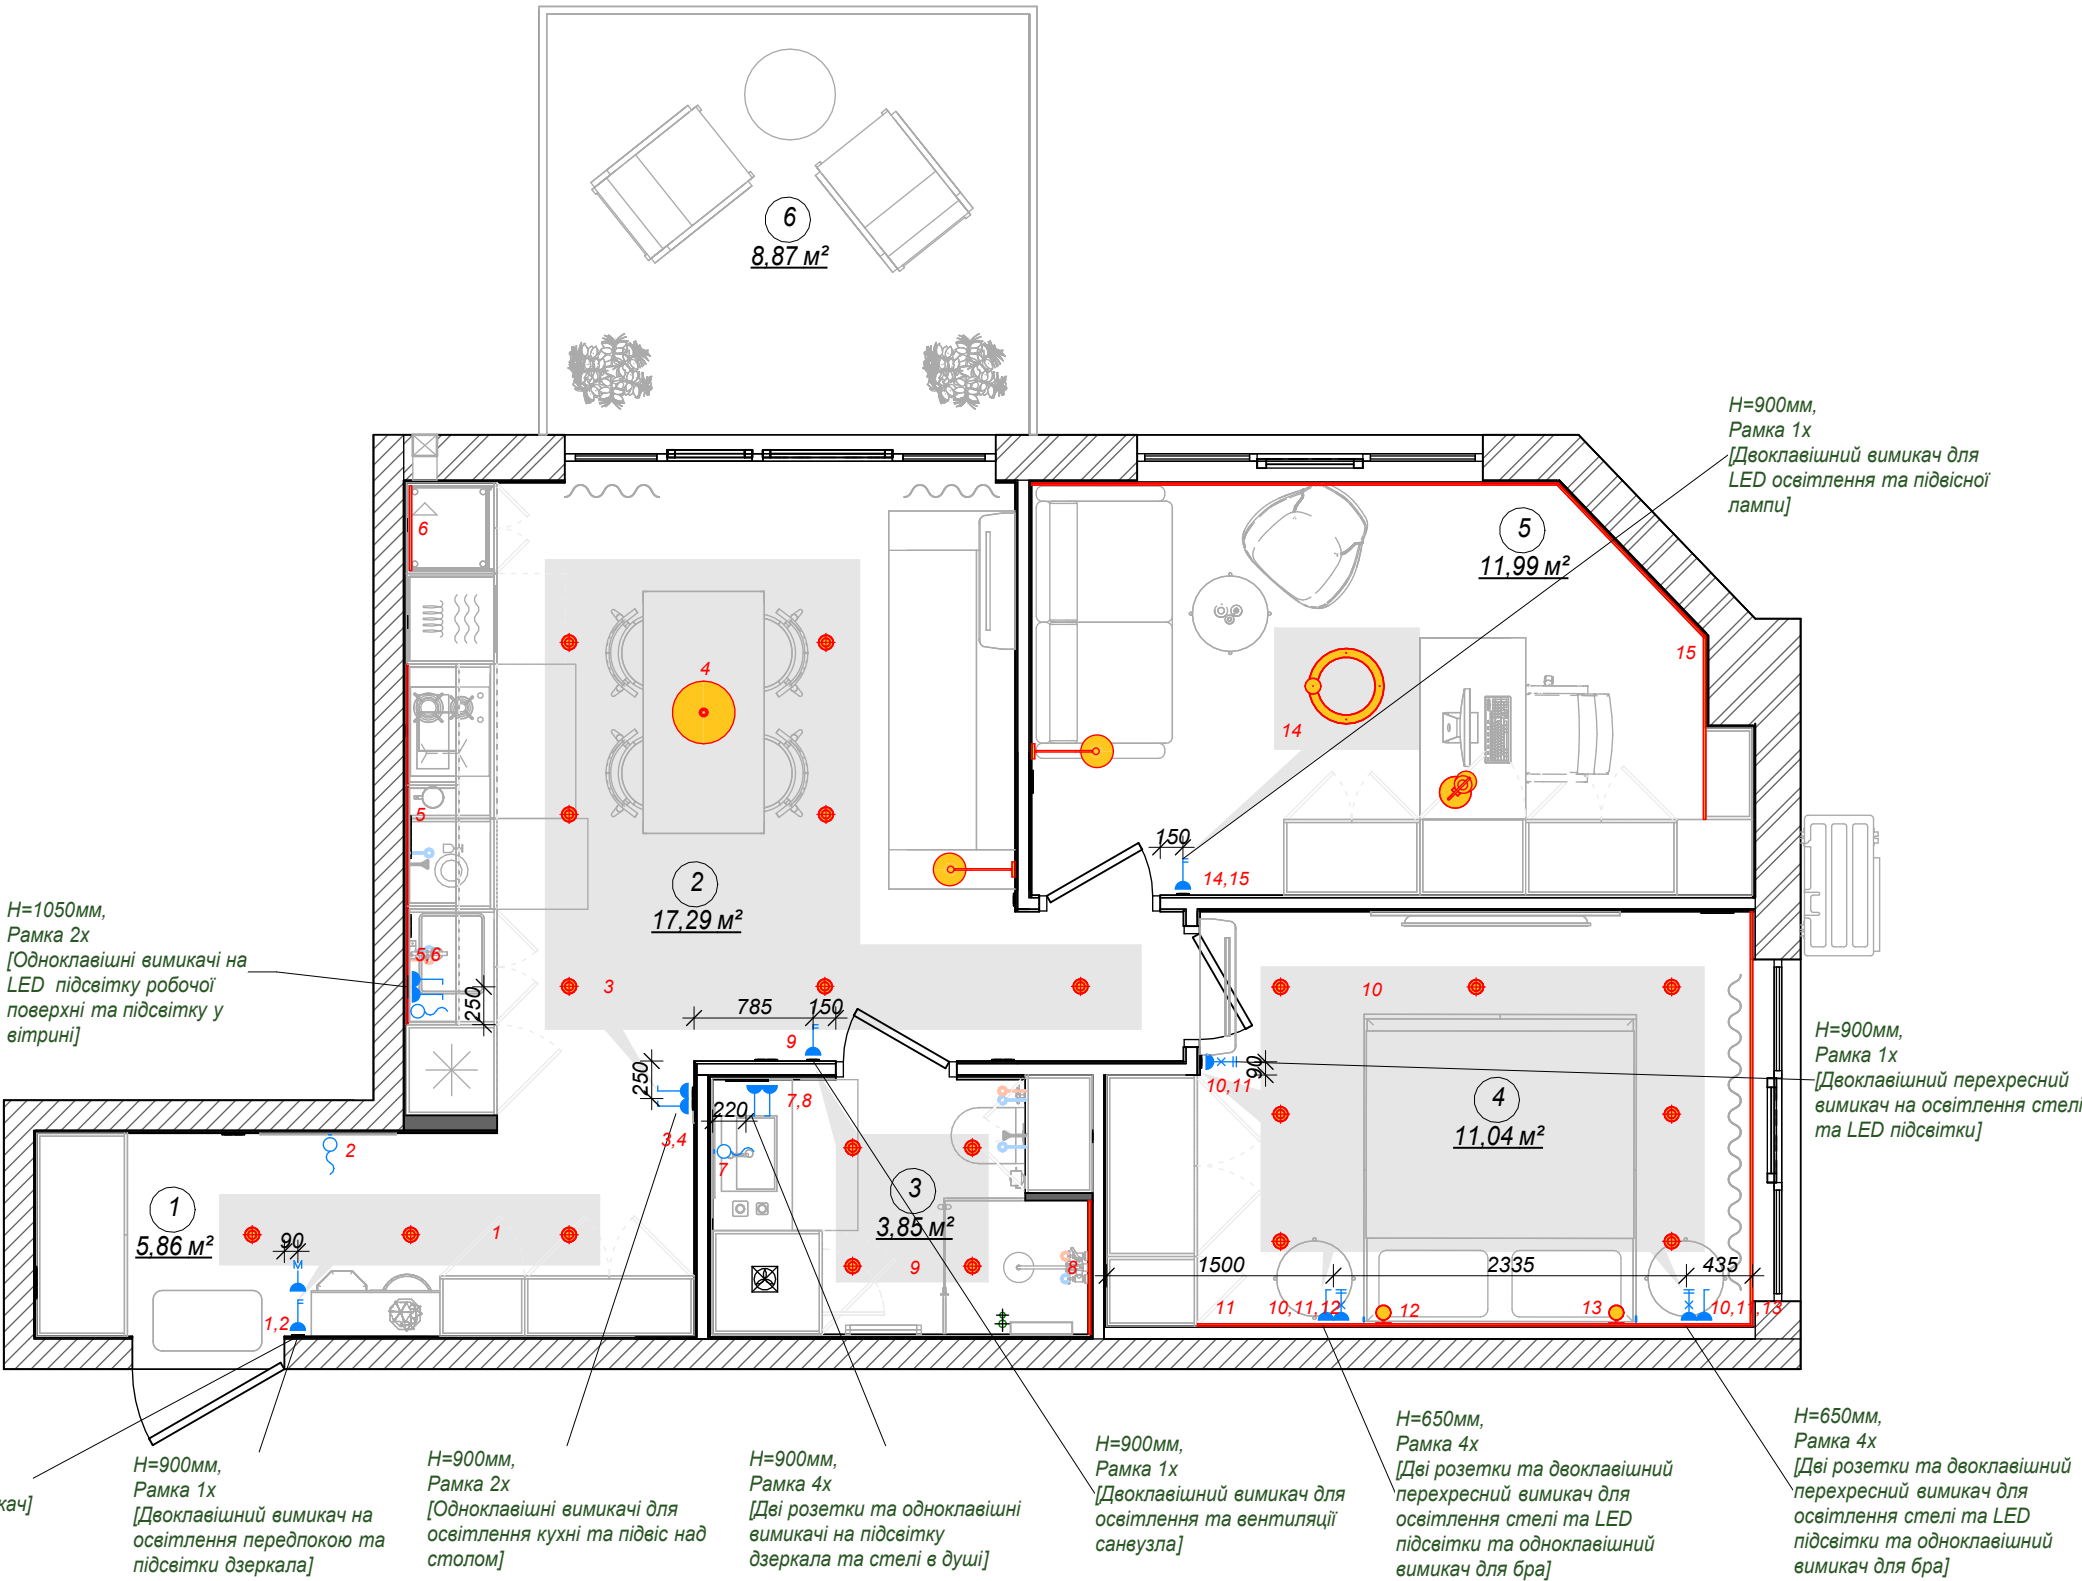


Назва проєкту: Двокімнатна квартира ЖК Park Plaza""
Адреса проєкту: Київська обл., с.Чабани

План розташування груп світла та вимикачів

21

Студія дизайну Світлани Остапик

21 Остапик С., Вагіна А., Ковбасюк Д.

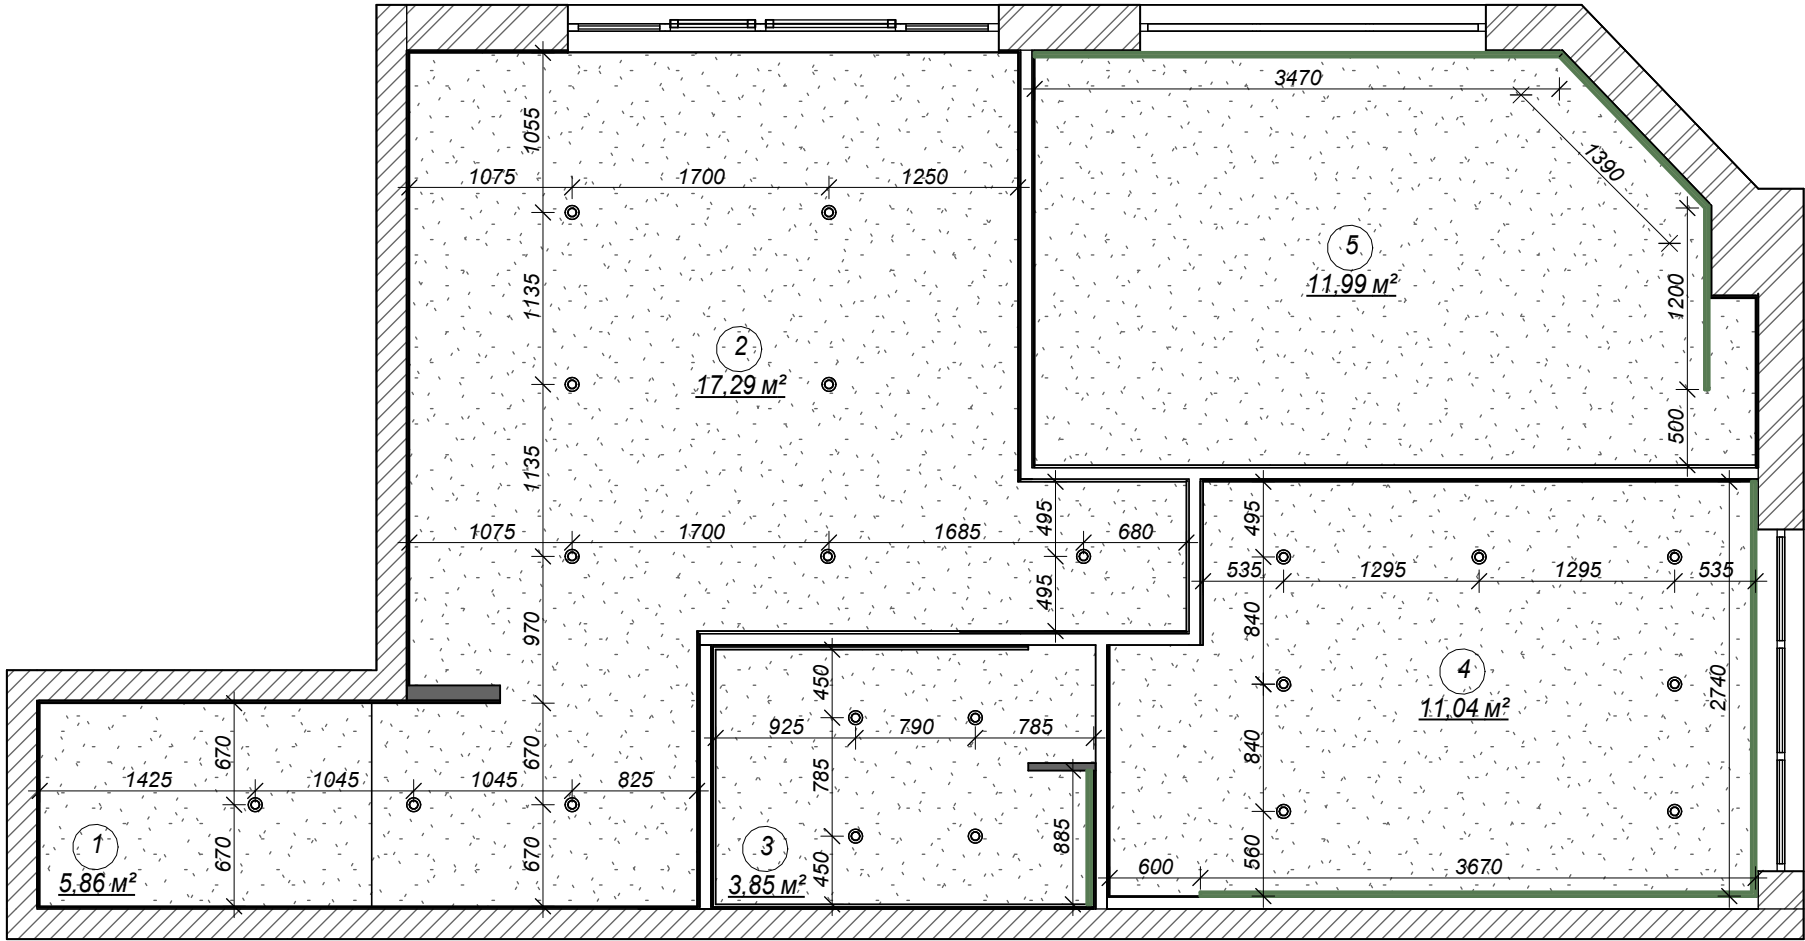

План стель
1 : 50

УМОВНІ ПОЗНАЧЕННЯ:

- натяжна стеля
- закладна над корпусними меблями
- стеля ГКЛ з утепленням
- рівень опуску
- вентиляційна решітка для пожежних датчиків
- карниз для штор
L заг = 12,85 м.п.
- профіль тіньового шва з підсвіткою
- профіль тіньового шва

Специфікація приміщень

№	Приміщення	Площа, м2
1	Передпокій	5,86
2	Кухня-вітальня	17,29
3	Санвузол	3,85
4	Спальня	11,04
5	Кабінет	11,99
6	Балкон	8,87
Загальна площа:		58,90



ПРИМІТКИ:

- Всі розміри та площі уточнити по чистовому замірі приміщення.
- Розглядати разом із візуалізаціями до проекту.
- Креслення розглядати разом із розгортками до приміщення.


Назва проєкту: Двокімнатна квартира ЖК Park Plaza""
Адреса проєкту: Київська обл., с.Чабани

План стелі

22


Студія дизайну Світлани Остапик

22 Остапик С., Вагіна А., Ковбасюк Д.

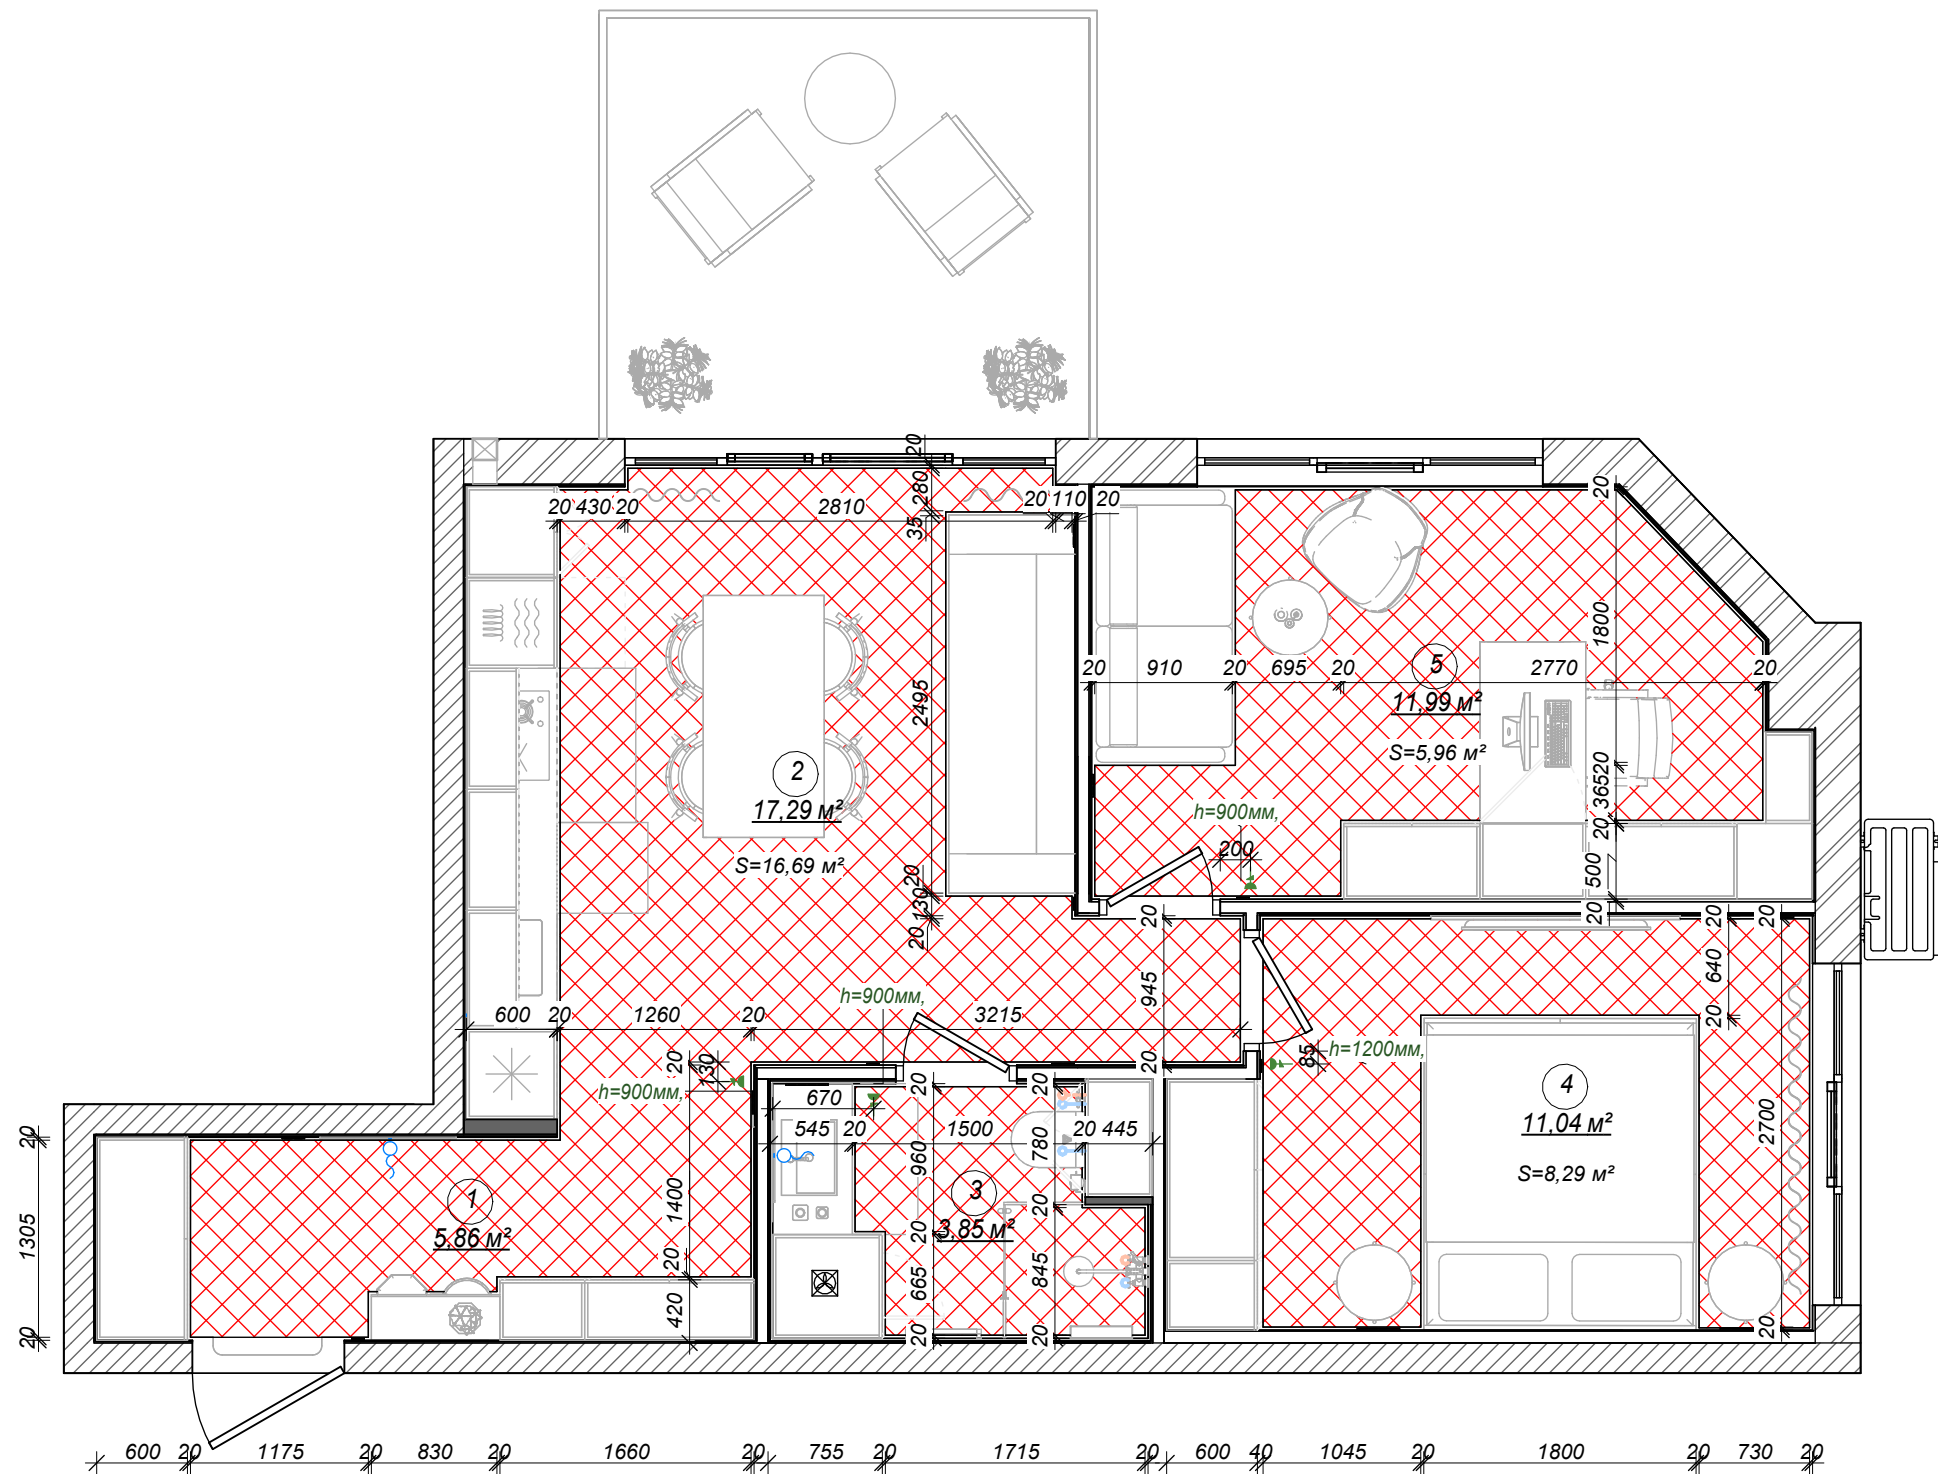

План опалення
1 : 50

УМОВНІ ПОЗНАЧЕННЯ:

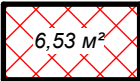

-Електрична тепла підлога



-Терморегулятор теплої підлоги

Специфікація приміщень

№	Приміщення	Площа, м2
1	Передпокій	5,86
2	Кухня-вітальня	17,29
3	Санвузол	3,85
4	Спальня	11,04
5	Кабінет	11,99
6	Балкон	8,87
Загальна площа:		58,90

ПРИМІТКИ

- Всі розміри та площі уточнити по чистовому замірі приміщення.
- Укладка теплої підлоги вказана із відступом 20 мм від стін та передбачених меблів.
- Усі висоти вказані від рівня чистової підлоги.

Назва проєкту: Двокімнатна квартира ЖК Park Plaza""
Адреса проєкту: Київська обл., с.Чабани


План опалення

23




Студія дизайну Світлани Остапик

23 Остапик С., Вагіна А., Ковбасюк Д.

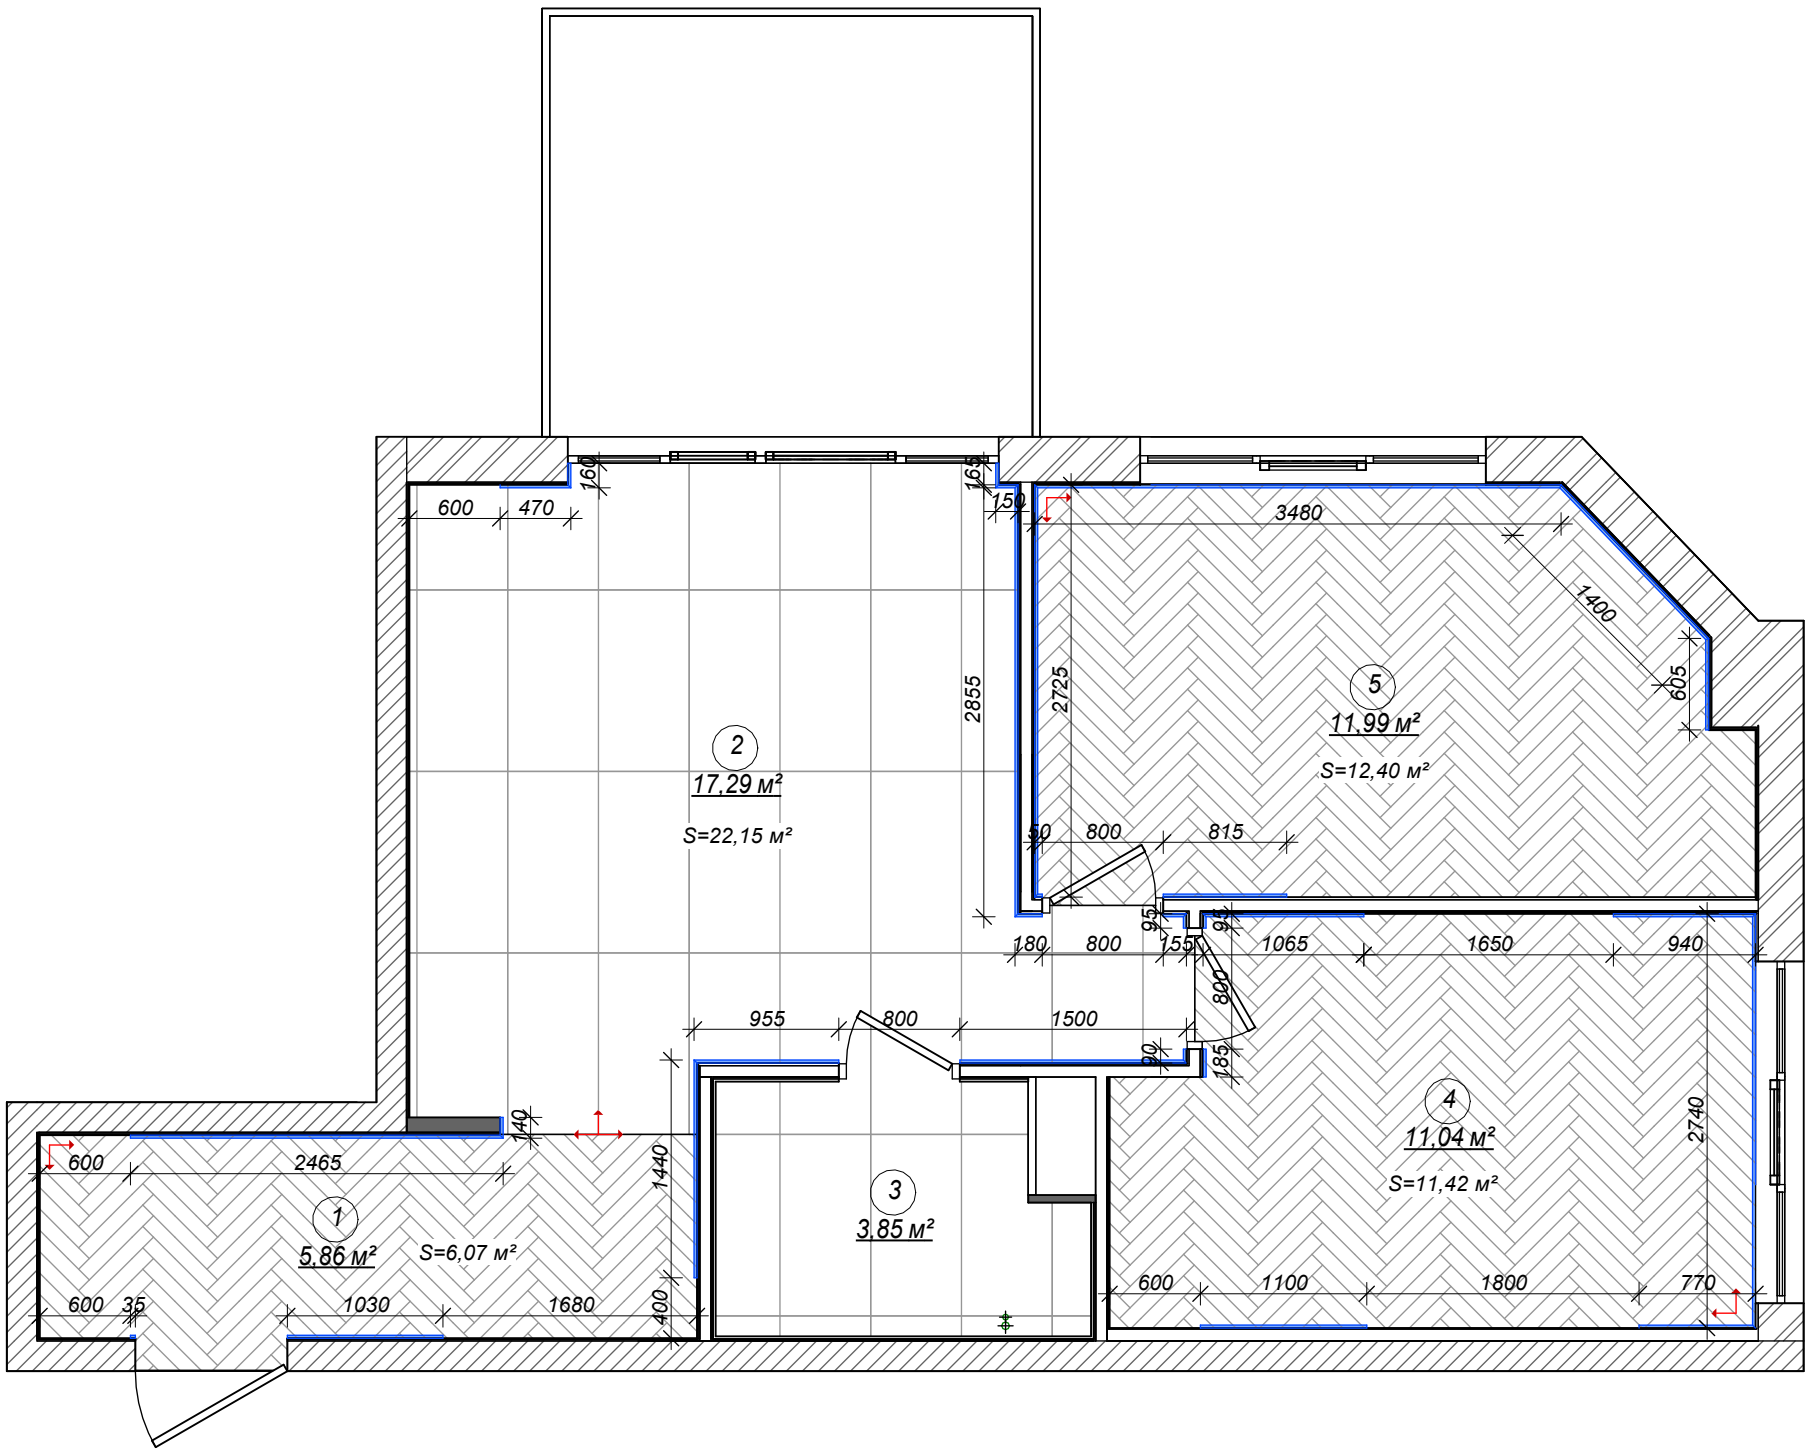


План підлог
1 : 50

УМОВНІ ПОЗНАЧЕННЯ:

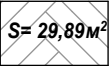

- Вінілова підлога

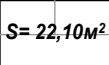

- Плитка керамогранітна



- напрямок розкладки підлогових покриттів



- плінтус
L = 27,65 м.п.

Специфікація приміщень

№	Приміщення	Площа, м2
1	Передпокій	5,86
2	Кухня-вітальня	17,29
3	Санвузол	3,85
4	Спальня	11,04
5	Кабінет	11,99
6	Балкон	8,87
Загальна площа:		58,90

ПРИМІТКИ:

1. Підлога запроектована в один рівень по всіх приміщеннях.
2. Всі розміри та площі уточнити по чистовому замірі приміщення.
3. Усі площі матеріалів вказані без урахування запасу.
4. Для з'єднання вінілу та плитки використати прозорий герметик.
5. Перед початком монтажу підлоги узгодити з дизайнером.
6. Плінтус не монтувати за корпусними меблями.
7. Перерахувати кількість плінтусу перед покупкою.

Назва проєкту: Двокімнатна квартира ЖК
Park Plaza""

Адреса проєкту: Київська обл., с. Чабани


План підлоги

24



Студія дизайну Світлани Остапик

24 Остапик С., Вагіна А., Ковбасюк Д.

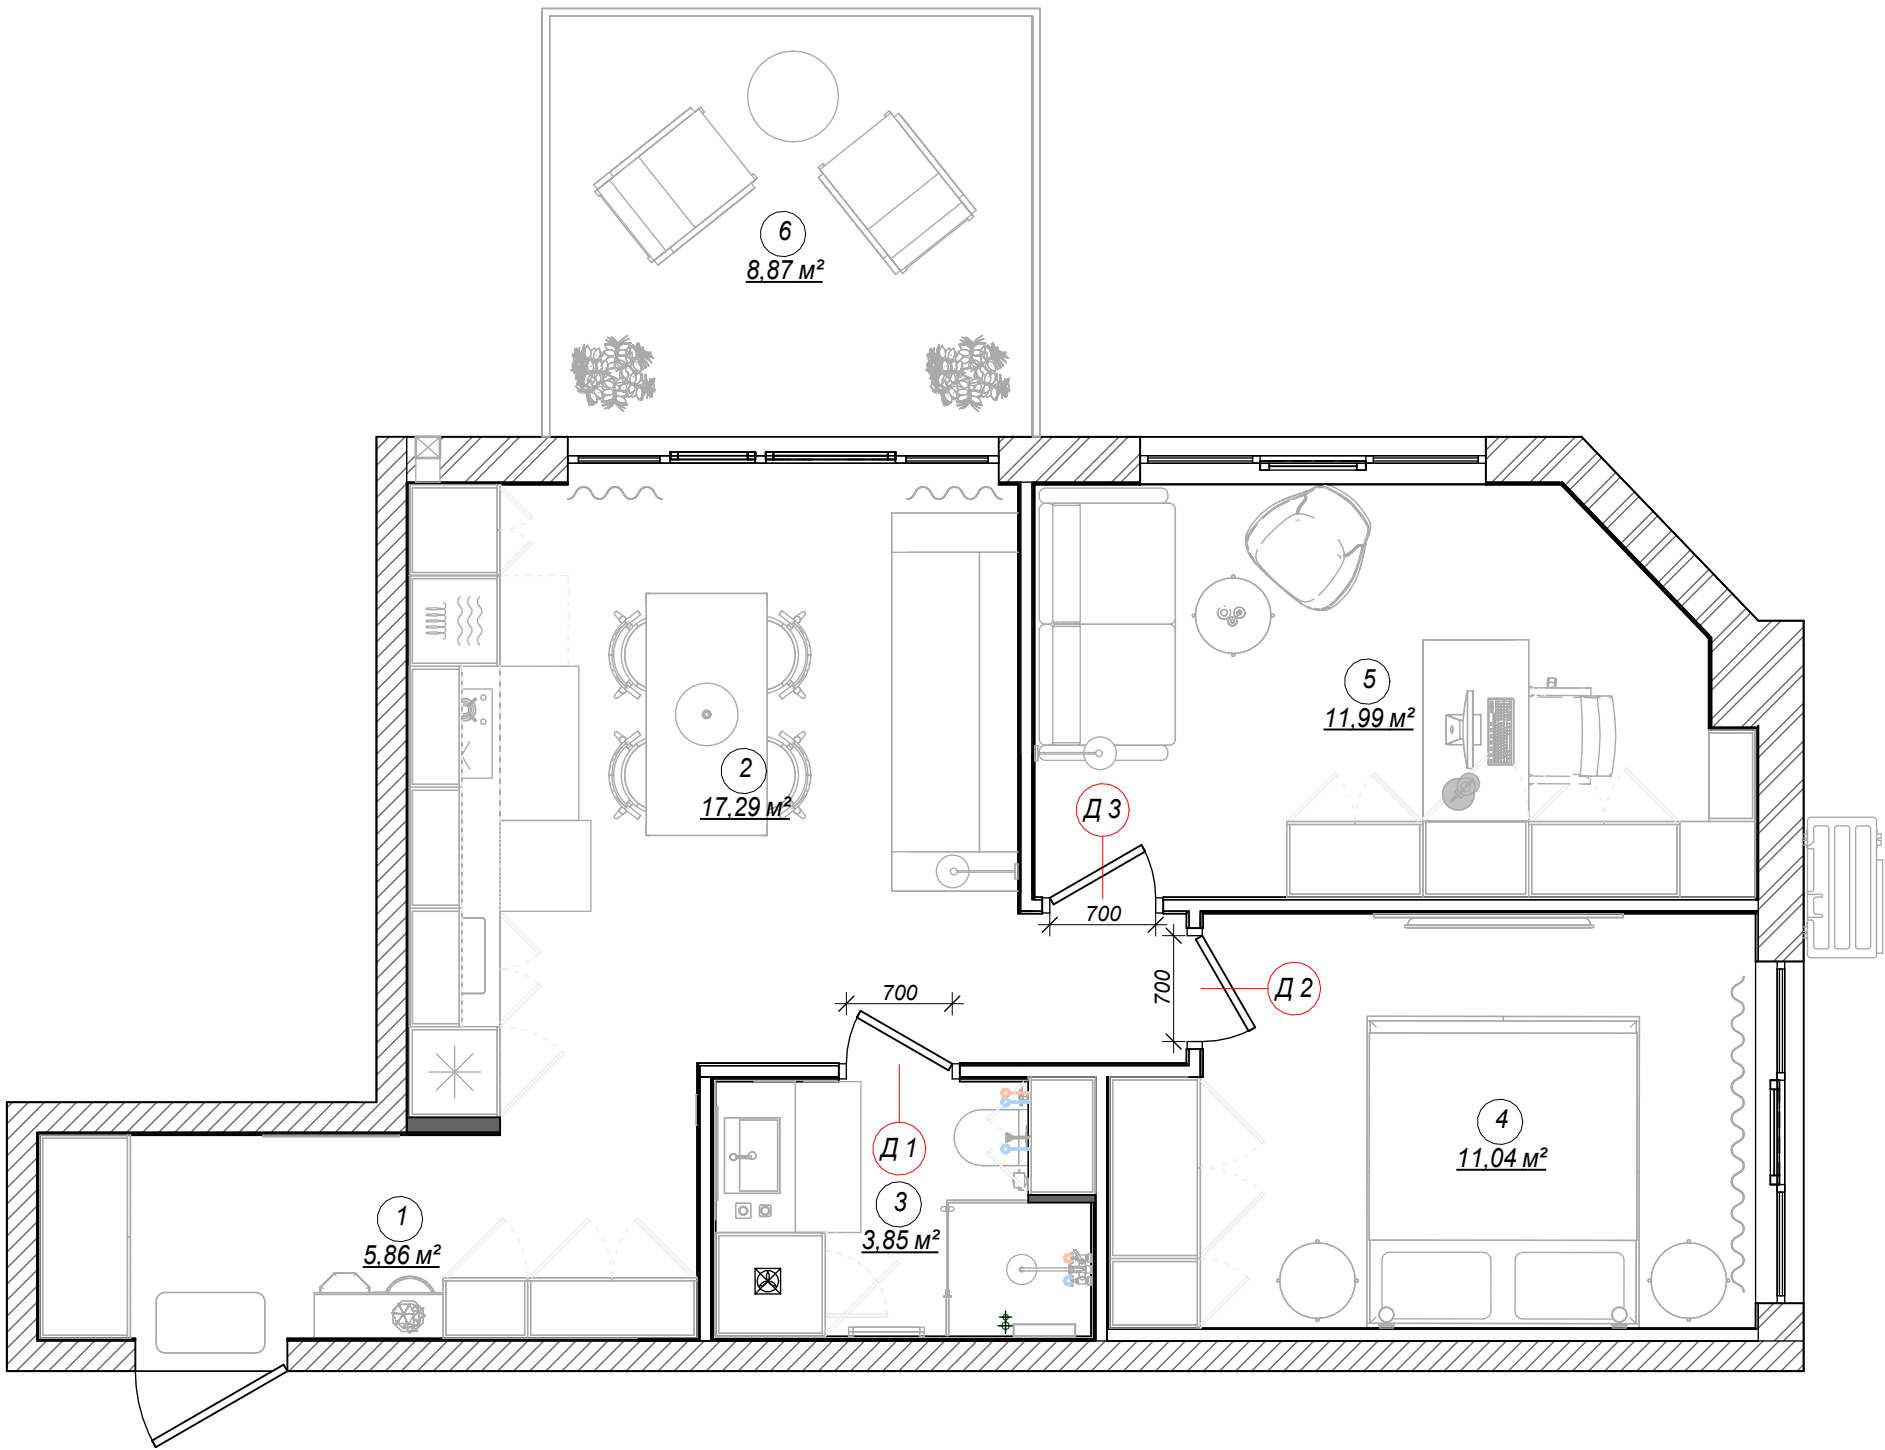

План заповнення дверних прорізів
1 : 50

Специфікація дверей прихованого монтажу			
Марк а	Ширина полотна, мм	Висота полотна, мм	Відкривання
Д 1	700	2070	Ліве зовнішнє
Д 2	700	2070	Ліве внутрішнє
Д 3	700	2070	Ліве внутрішнє
Специфікація приміщень			
№	Приміщення	Площа, м2	
1	Передпокій	5,86	
2	Кухня-вітальня	17,29	
3	Санвузол	3,85	
4	Спальня	11,04	
5	Кабінет	11,99	
6	Балкон	8,87	
Загальна площа:		58,90	

ПРИМІТКИ:

1. Всі розміри дверей уточнити по чистовому заміру приміщення.
2. Розглядати разом із візуалізаціями до проекту.


Назва проєкту: Двокімнатна квартира ЖК Park Plaza""
Адреса проєкту: Київська обл., с.Чабани

План дверних прорізів


25

 Студія дизайну Світлани Остапик

25 Остапик С., Вагіна А., Ковбасюк Д.

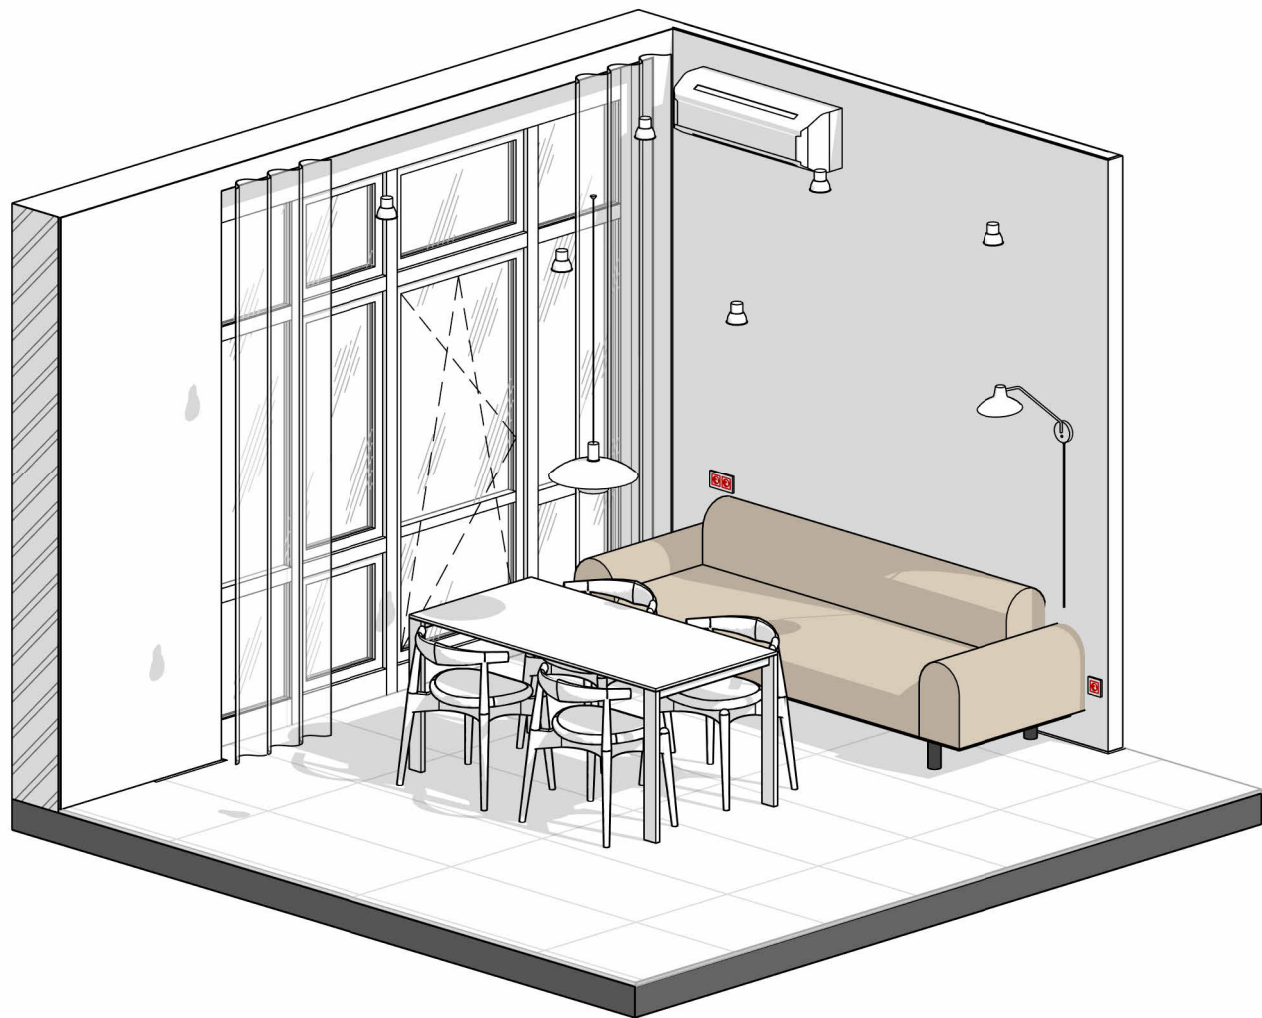

Кухня-вітальня 3D_Вид 1

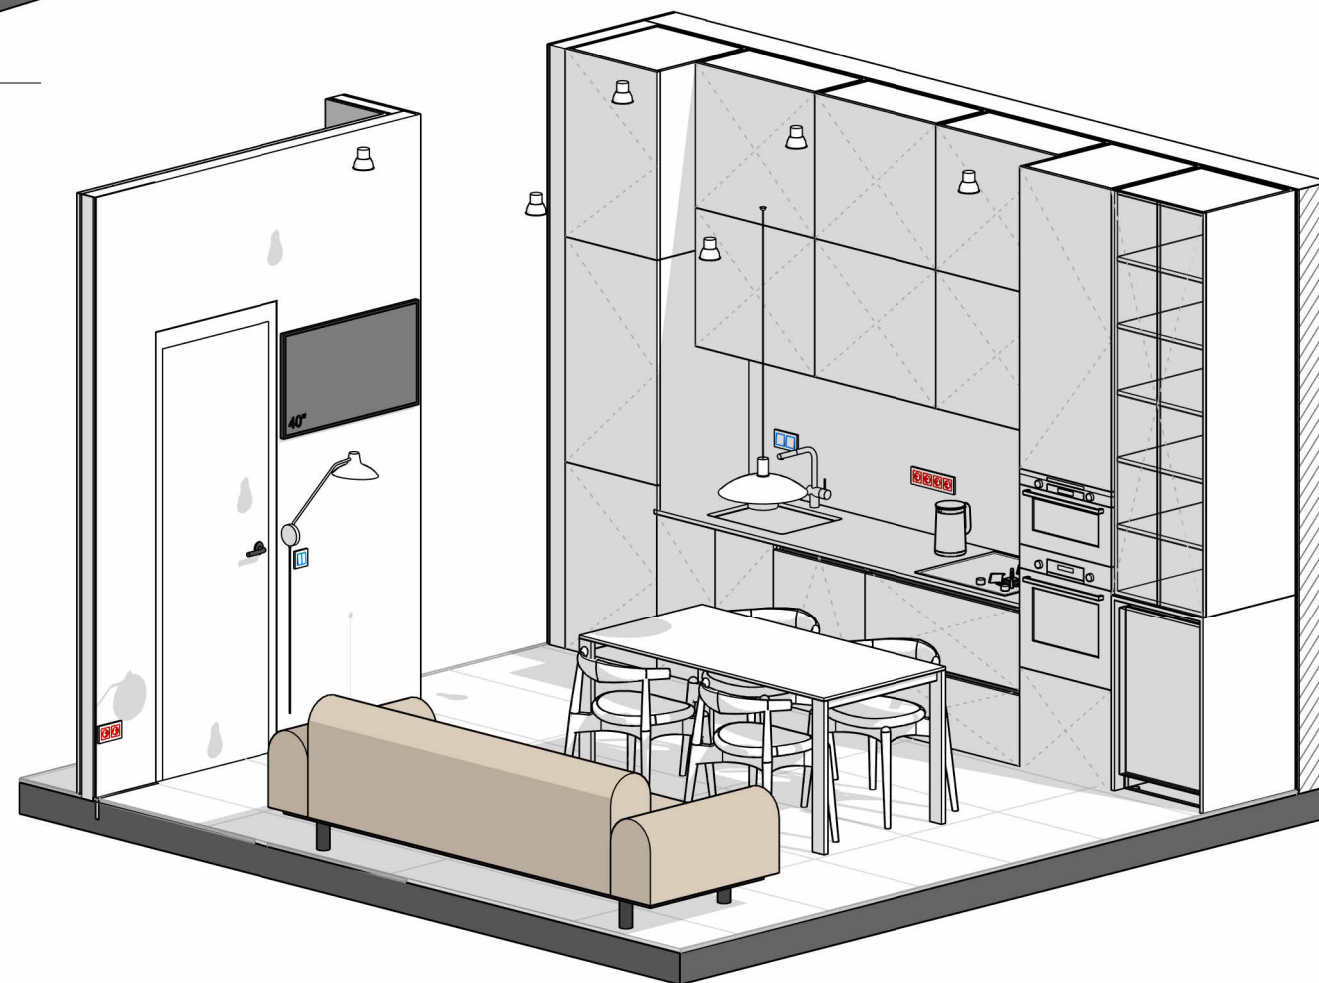

Кухня-вітальня 3D_Вид 2

Назва проєкту: Двокімнатна квартира ЖК
Park Plaza""
Адреса проєкту: Київська обл., с.Чабани


Кухня-вітальня 3d вигляд

26




Студія дизайну Світлани Остапик


26 Остапик С., Вагіна А., Ковбасюк Д.

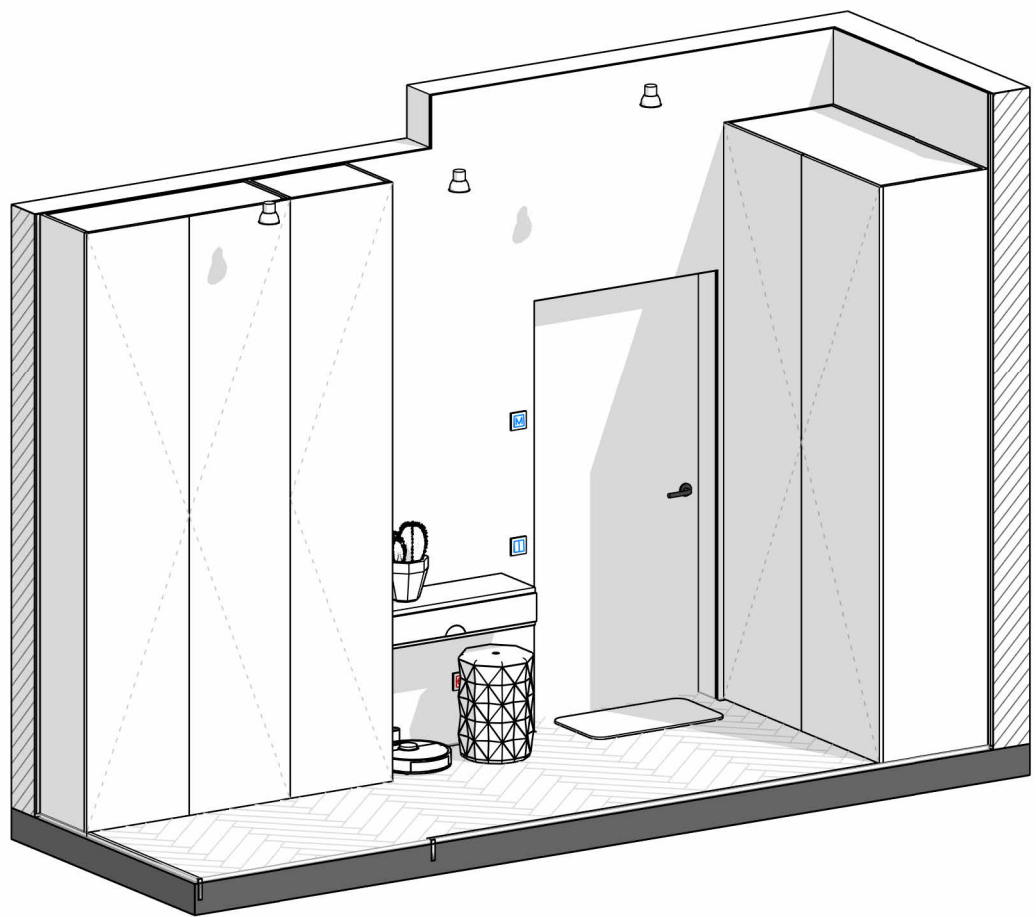


Передпокій 3D_Вид 1

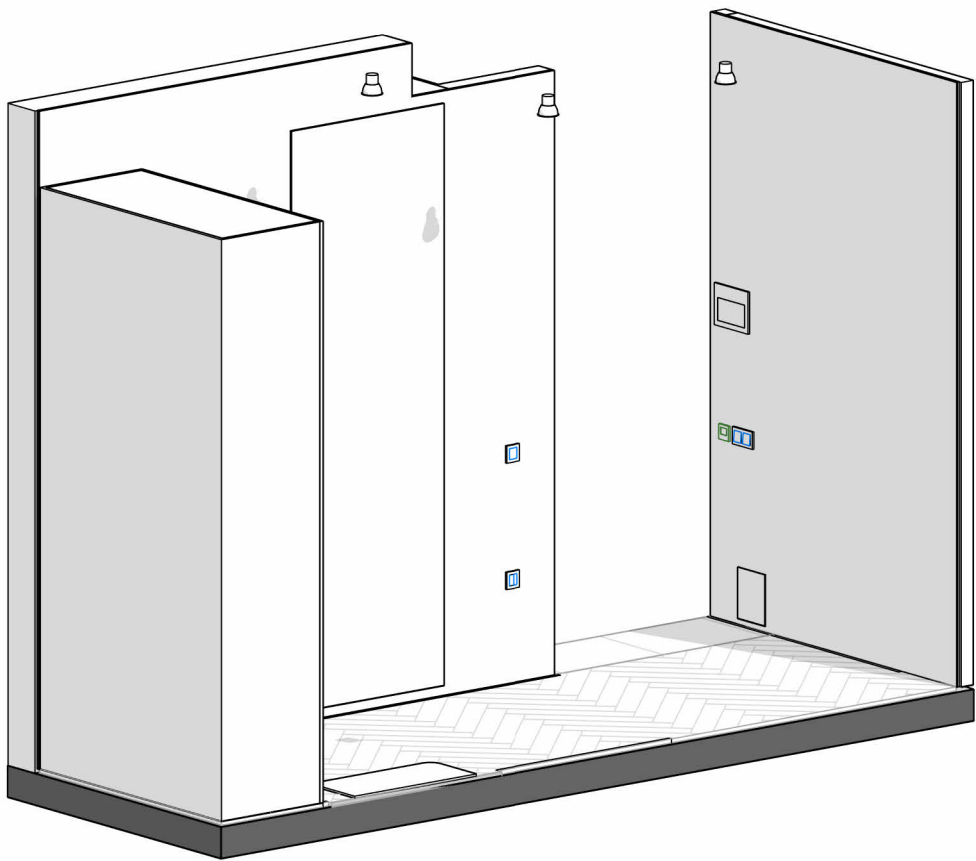

Передпокій 3D_Вид 2

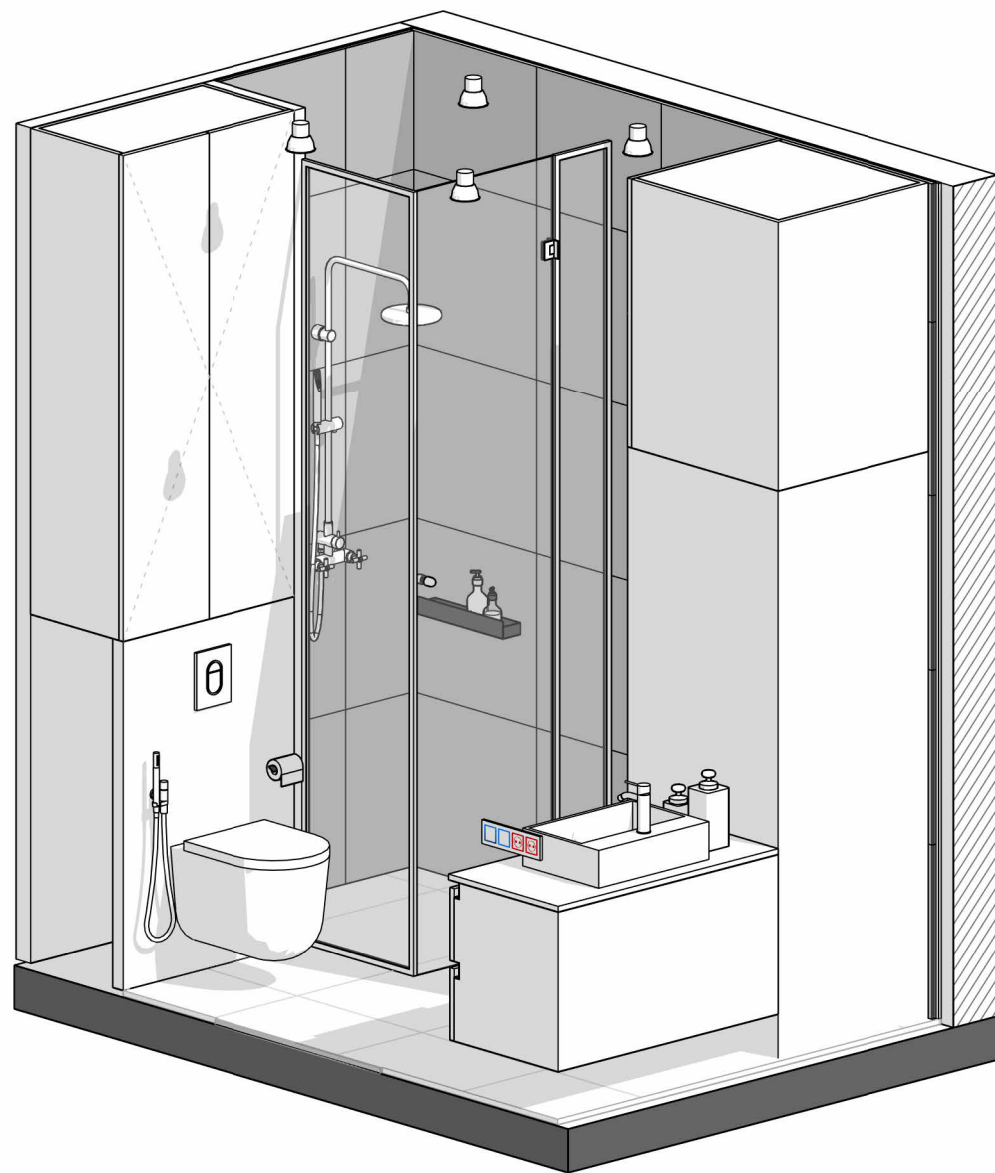

Санузол 3D_Вид 1

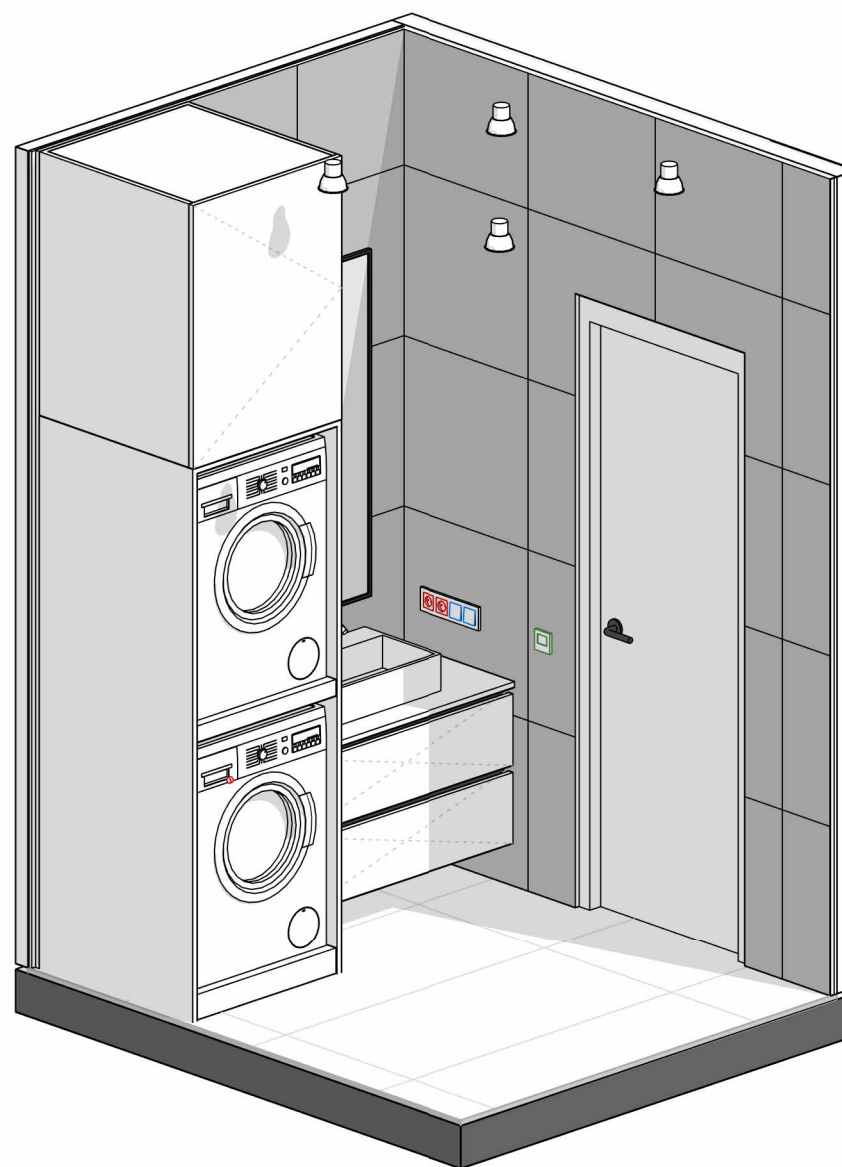

Санузол 3D_Вид 2

Назва проєкту: Двокімнатна квартира ЖК
Park Plaza""
Адреса проєкту: Київська обл., с.Чабани

3d санузол


28

Студія дизайну Світлани Остапик

28 Остапик С., Вагіна А., Ковбасюк Д.



Кабінет 3D_Вид 1

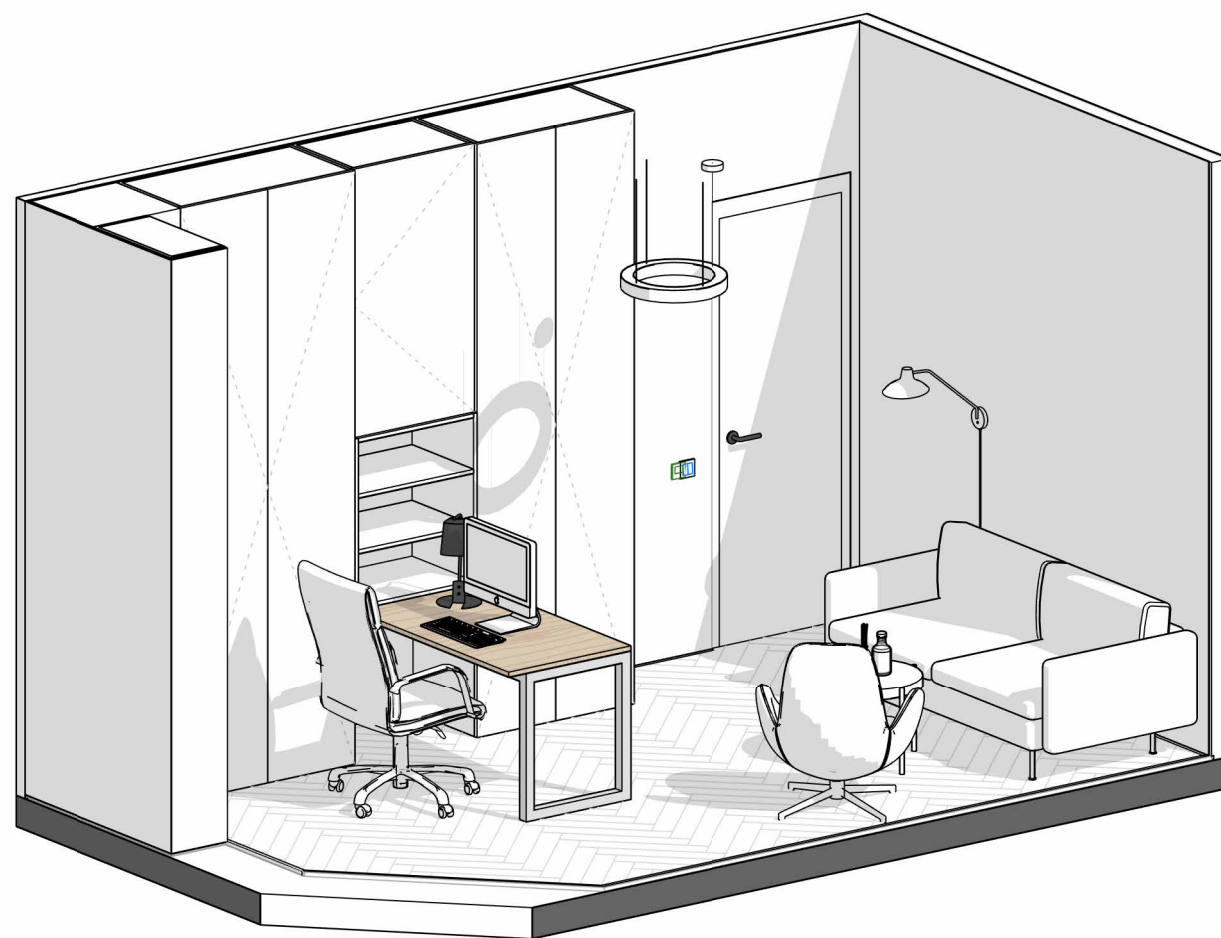

Кабінет 3D_Вид 2


Назва проєкту: Двокімнатна квартира ЖК
Park Plaza""
Адреса проєкту: Київська обл., с.Чабани

3d Кабінет


29

 Студія дизайну Світлани Остапик

29 Остапик С., Вагіна А., Ковбасюк Д.

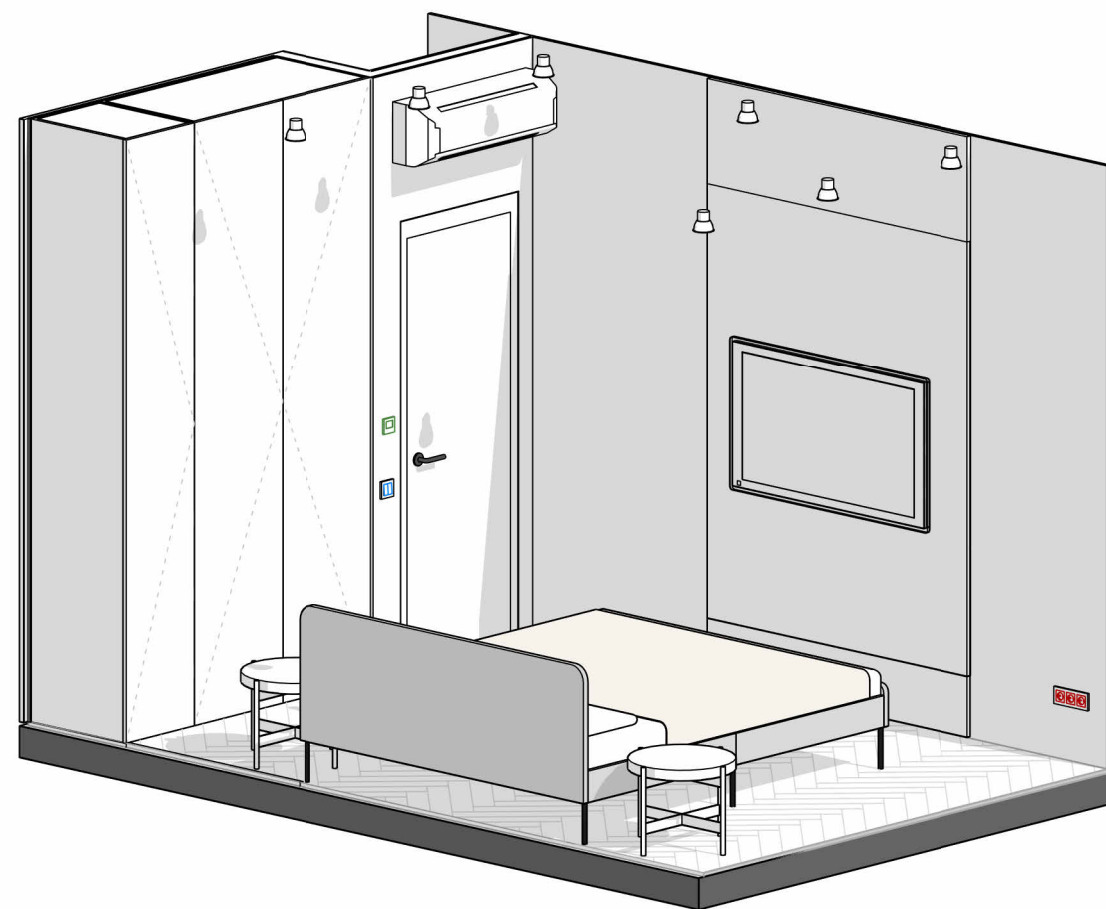

Спальня 3D_Вид 1

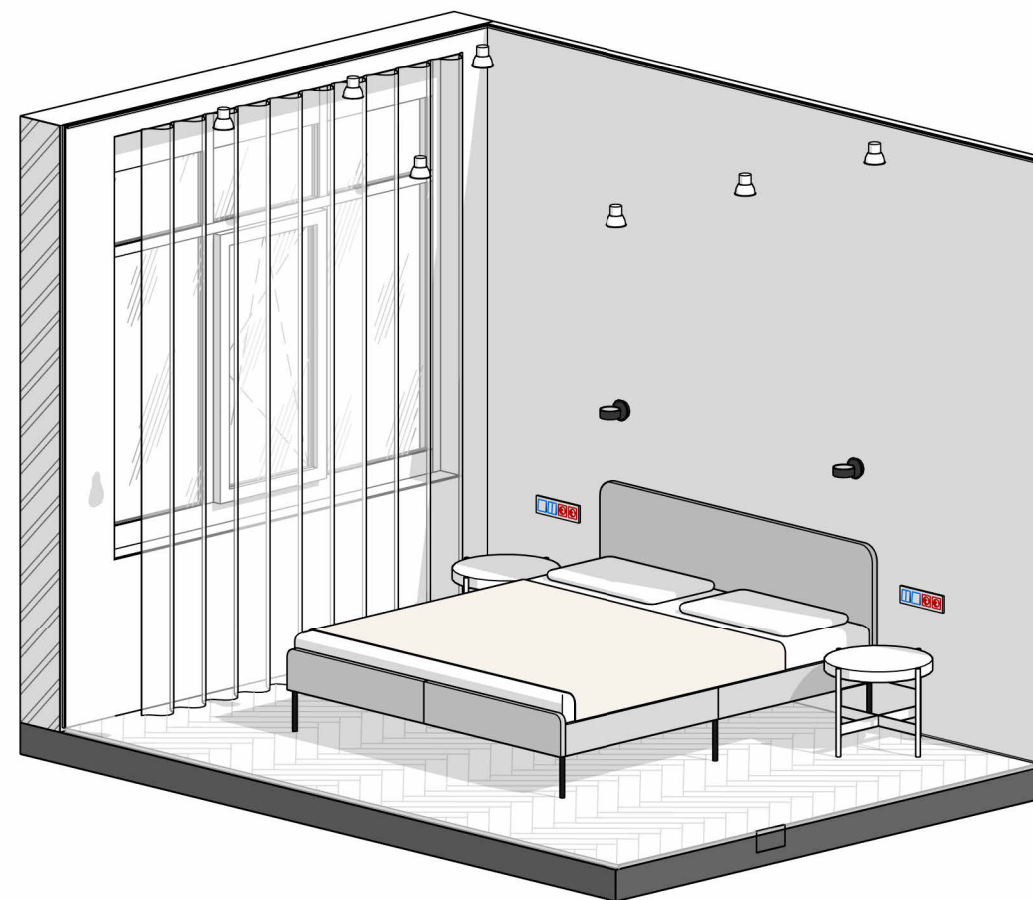

Спальня 3D_Вид 2

Назва проєкту: Двокімнатна квартира ЖК
Park Plaza""
Адреса проєкту: Київська обл., с.Чабани

3d мастер-спальні

30

 Студія дизайну Світлани Остапик

30 Остапик С., Вагіна А., Ковбасюк Д.