


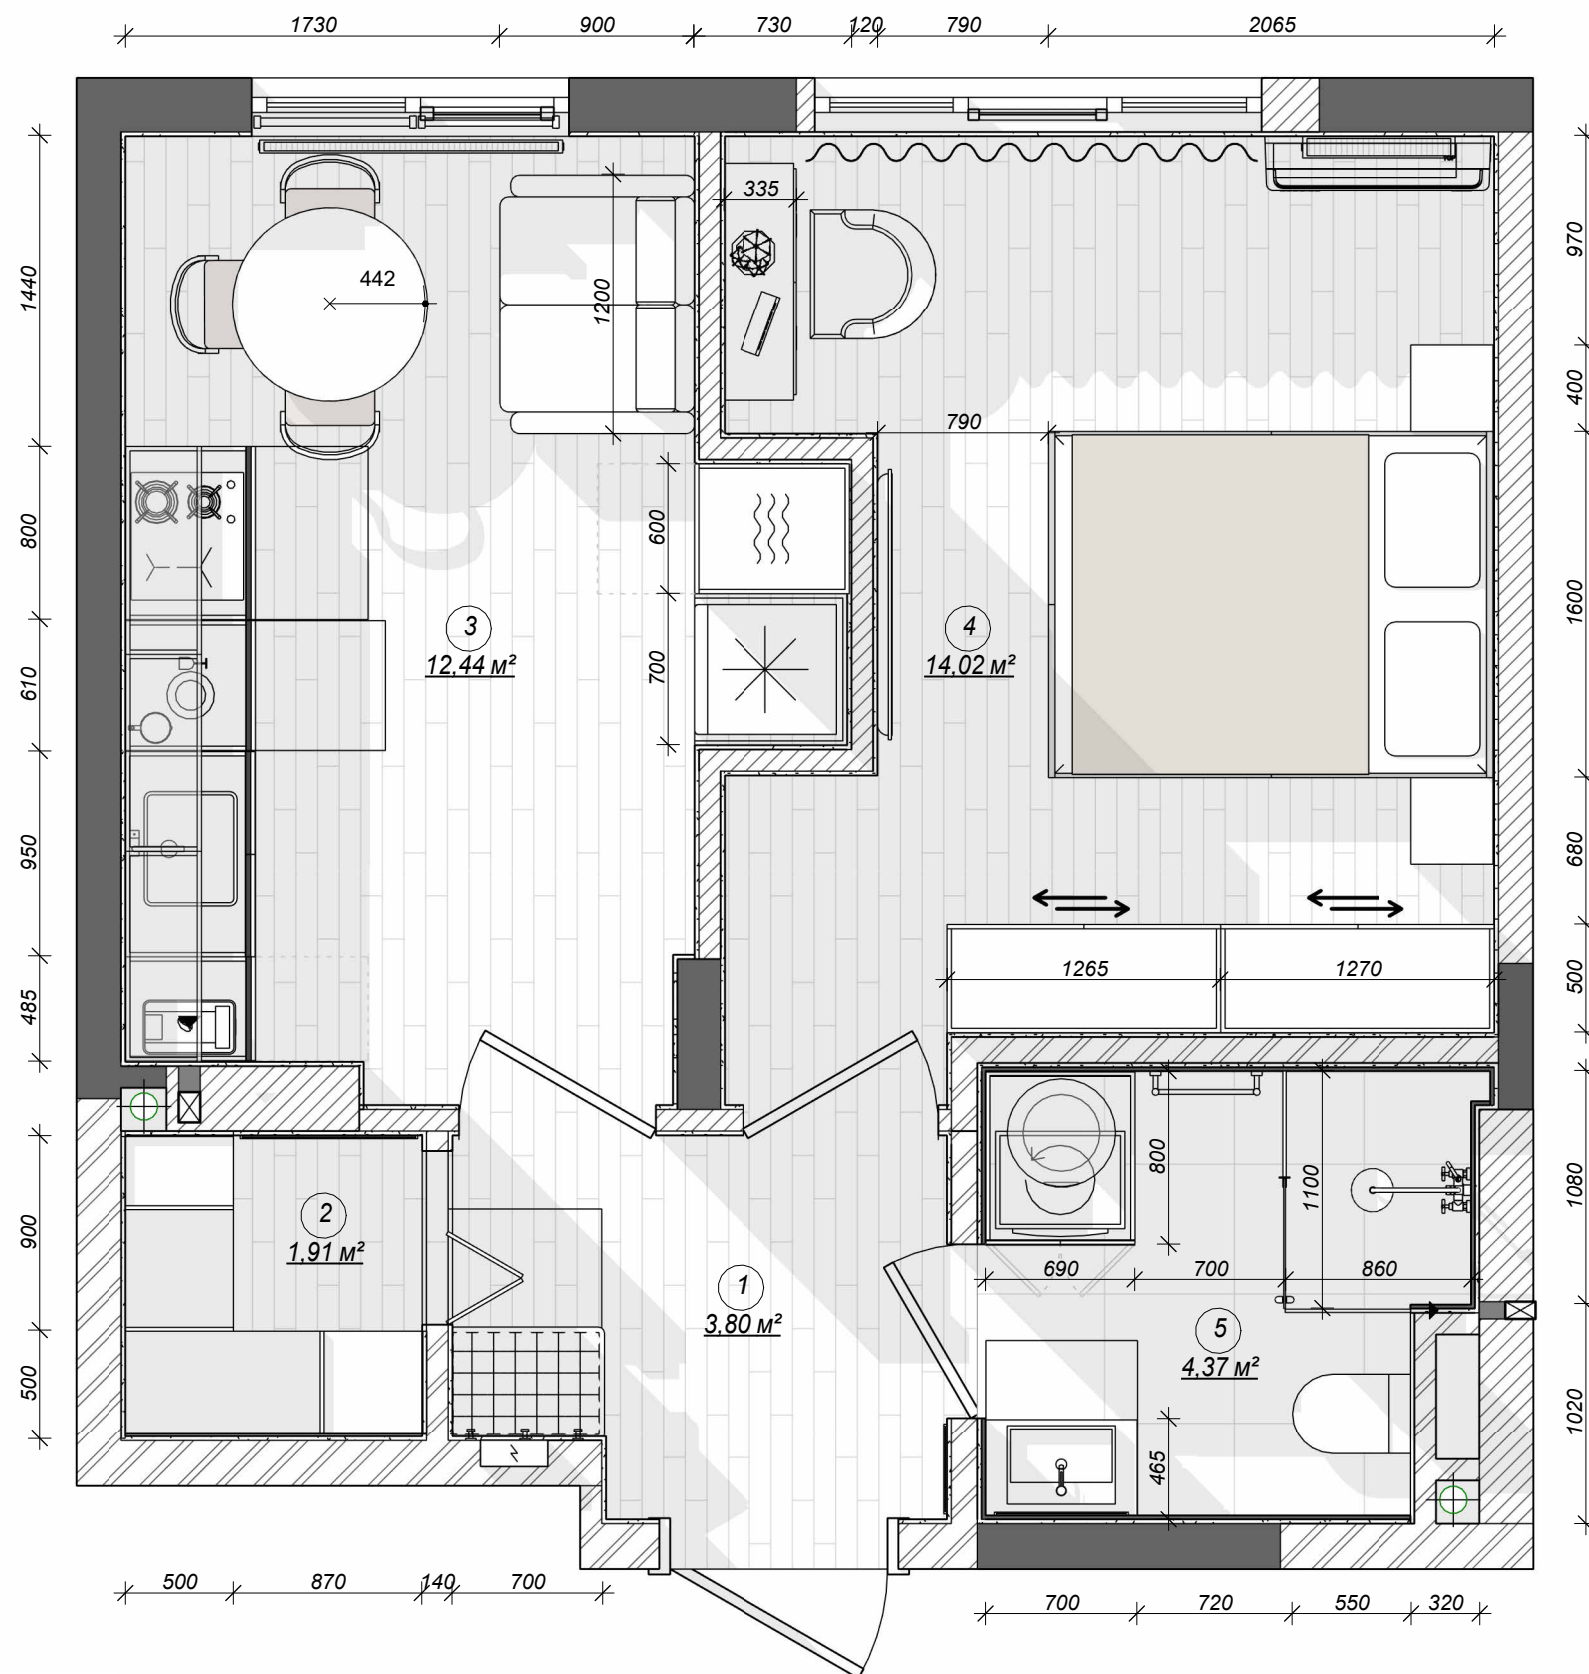

План меблів_Варіант 3
1 : 35

УМОВНІ ПОЗНАЧЕННЯ:

-  -вентиляційний канал
-  -каналізаційний стояк
-  -посудомийна машина
-  - холодильник
-  - бойлер
-  -пральна машина
-  -духова піч
-  -мікрохвильовка
-  - сортування сміття
-  - пральна та сушильна машини(одна над одним)
-  - господарська шафа
-  - кавомашина

Специфікація приміщень

№	Приміщення	Площа, м2
1	Передпокій	3,80
2	Гардеробна	1,91
3	Кухня-вітальня	12,44
4	Спальня	14,02
5	Санвузол	4,37

Загальна площа: 36,54

ПРИМІТКИ:

- Дивитись лист разом із кресленнями елементів на замовлення.
- Розміри меблів на замовлення переміряти та відредагувати на місці перед виготовленням.


Назва проєкту: Двокімнатна квартира ЖК "Кришталеві джерела"
Адреса проєкту: м.Київ,

План меблів

16

 Студія дизайну Світлани Остапик

16 Остапик С., Вагіна А., Ковбасюк Д.

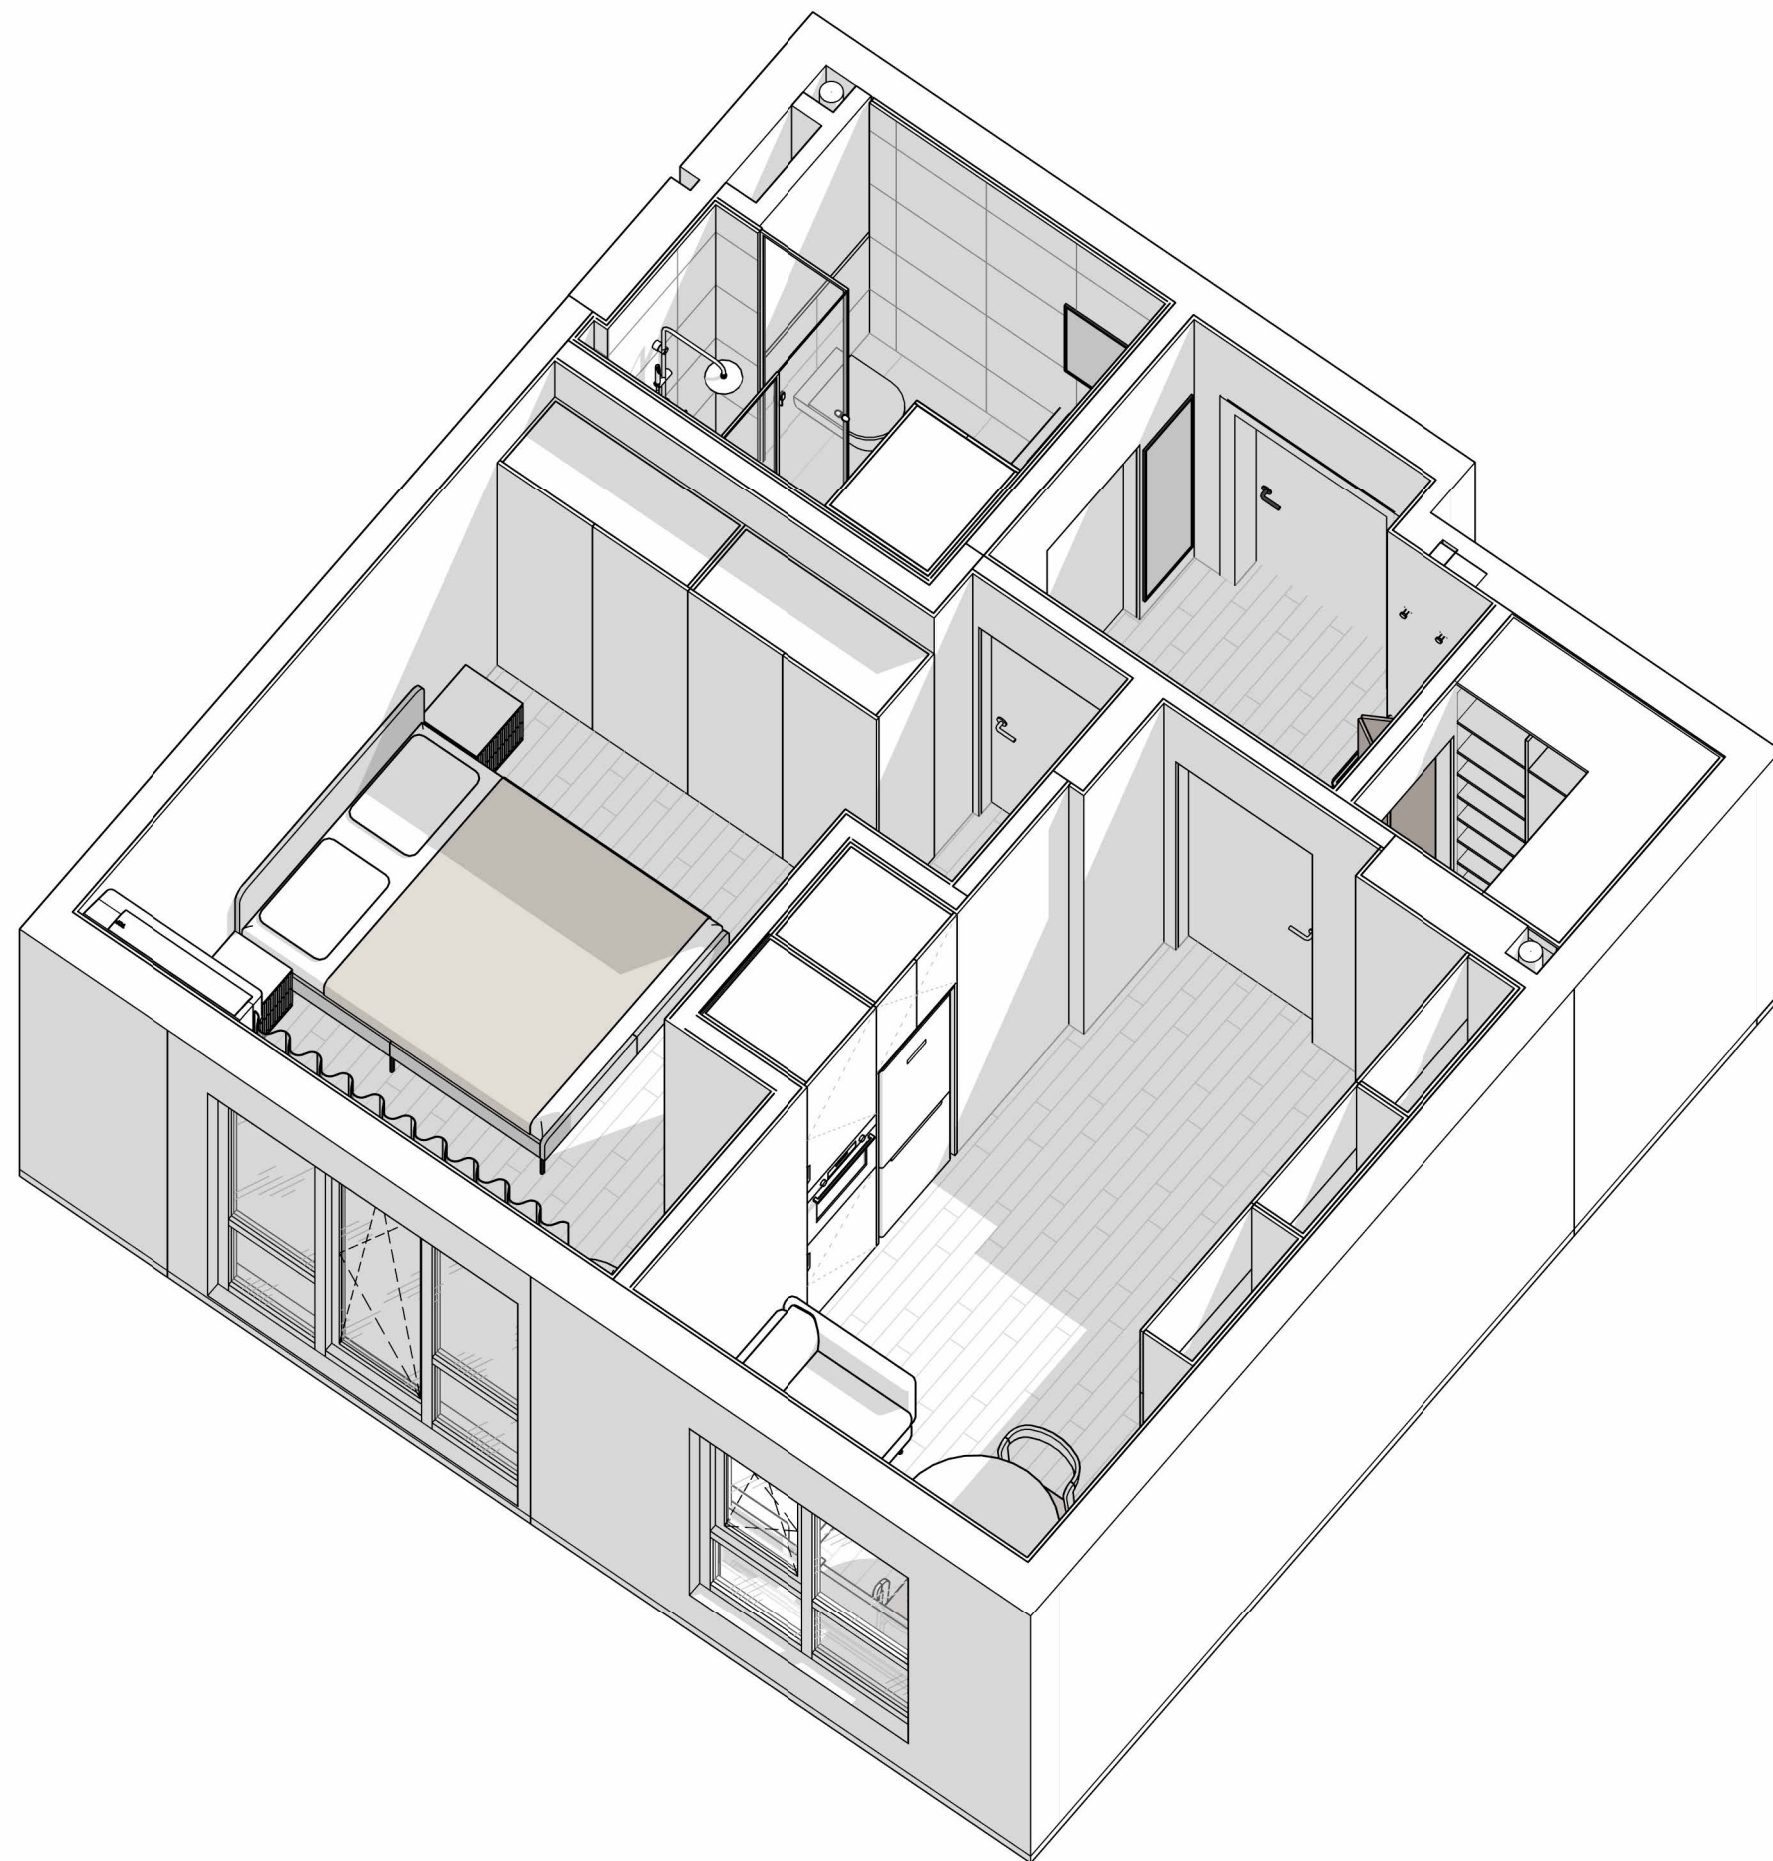

Меблювання 3D_Вид 1


Назва проєкту: Двокімнатна квартира ЖК
"Кришталеві джерела"
Адреса проєкту: м.Київ,

Меблювання 3D

17

 Студія дизайну Світлани Остапик

17 Остапик С., Вагіна А., Ковбасюк Д.

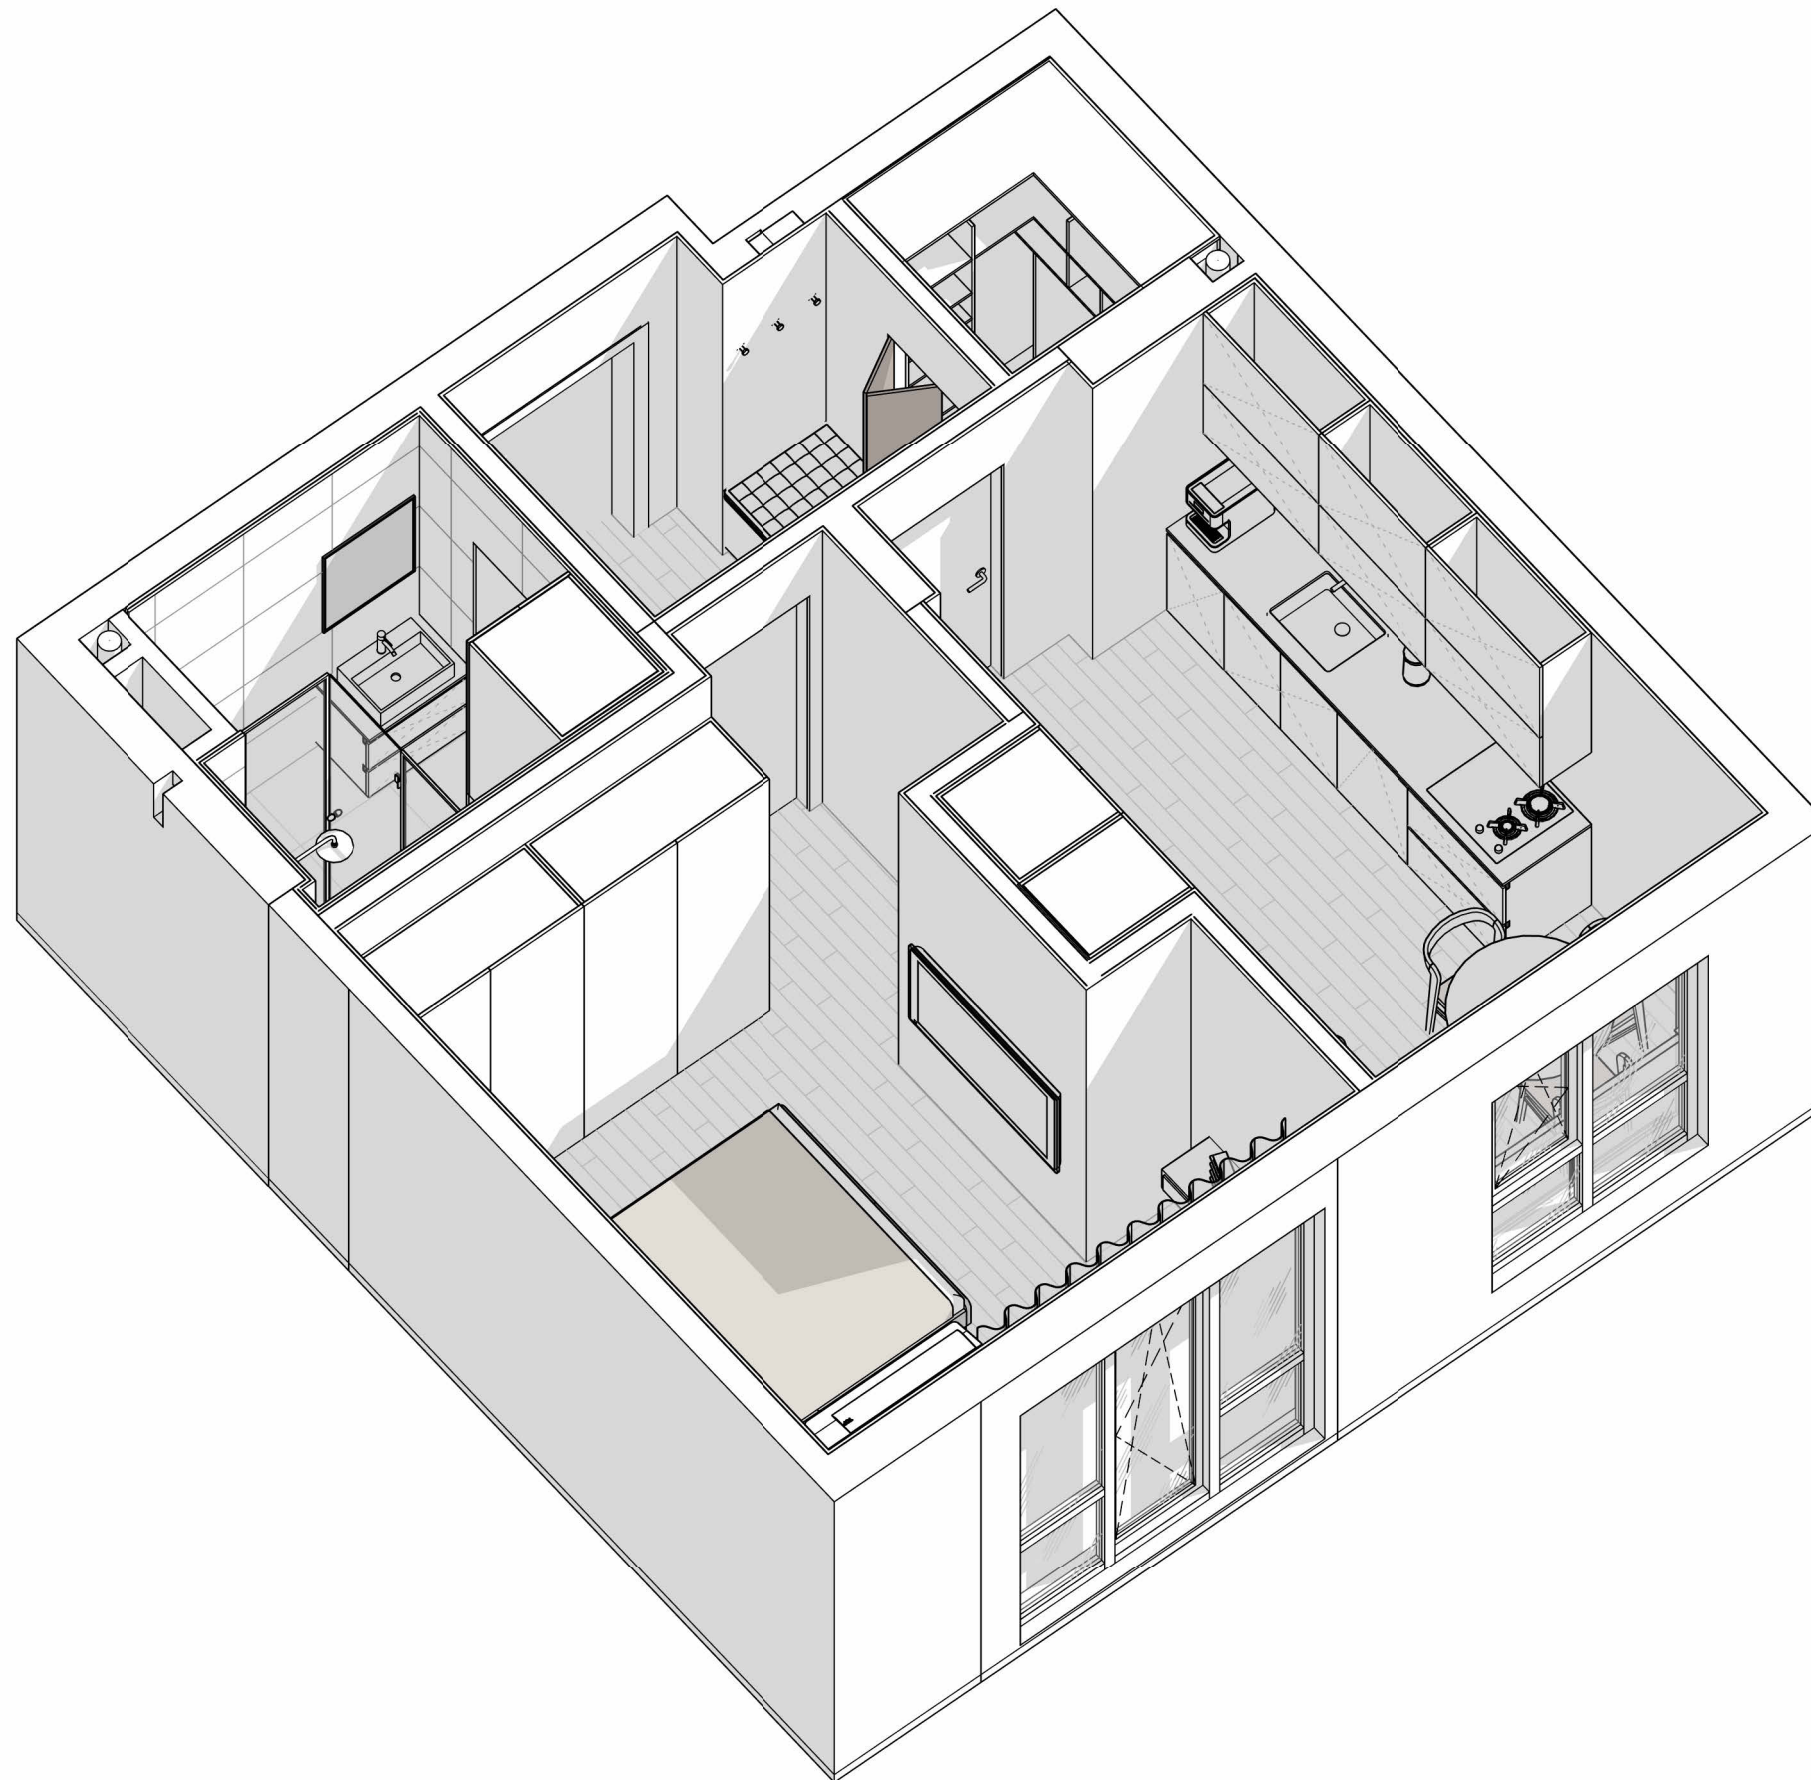

Меблювання 3D_Вид 2

Назва проєкту: Двокімнатна квартира ЖК "Кришталеві джерела"	
Адреса проєкту: м.Київ,	
Меблювання 3D	
18	
	Студія дизайну Світлани Остапик
18 Остапик С., Вагіна А., Ковбасюк Д.	