


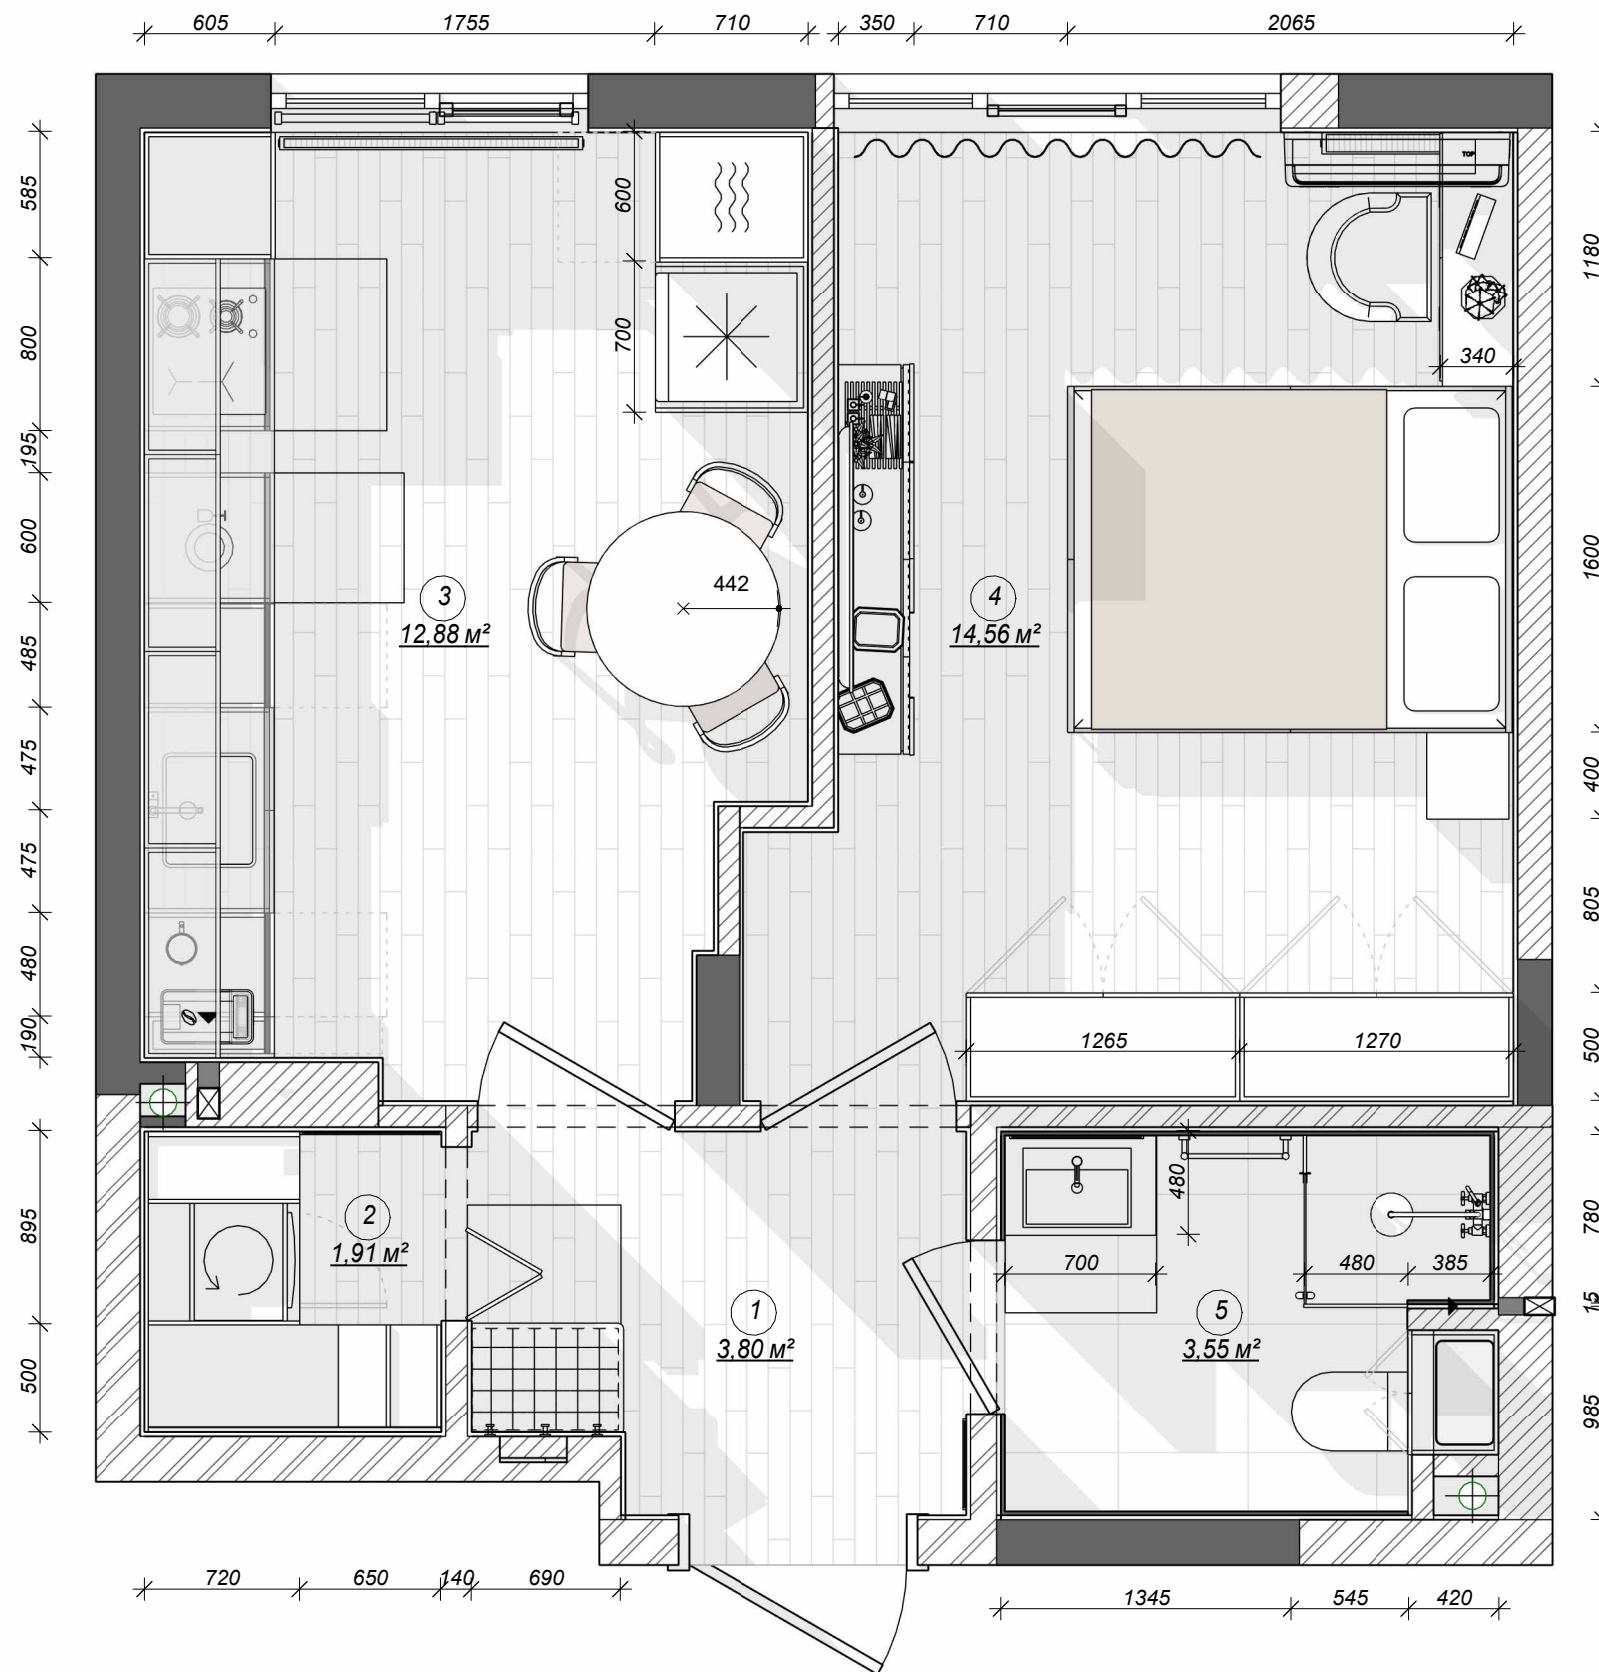

План меблів_Варіант 4
1 : 35

УМОВНІ ПОЗНАЧЕННЯ:

- вентиляційний канал
- каналізаційний стояк
- посудомийна машина
- холодильник
- бойлер
- пральна машина
- духова піч
- мікрохвильовка
- сортування сміття
- пральна та сушильна машини(одна над одним)
- господарська шафа
- кавовина

Специфікація приміщень


№	Приміщення	Площа, м2
1	Передпокій	3,80
2	Гардеробна	1,91
3	Кухня-вітальня	12,88
4	Спальня	14,56
5	Санвузол	3,55

Загальна площа: 36,71

ПРИМІТКИ:


- Дивитись лист разом із кресленнями елементів на замовлення.
- Розміри меблів на замовлення переміряти та відрегулювати на місці перед виготовленням.

Назва проєкту: Двокімнатна квартира ЖК "Кришталеві джерела"
Адреса проєкту: м.Київ,
План меблів
16
Студія дизайну Світлани Остапик
16 Остапик С., Вагіна А., Ковбасюк Д.

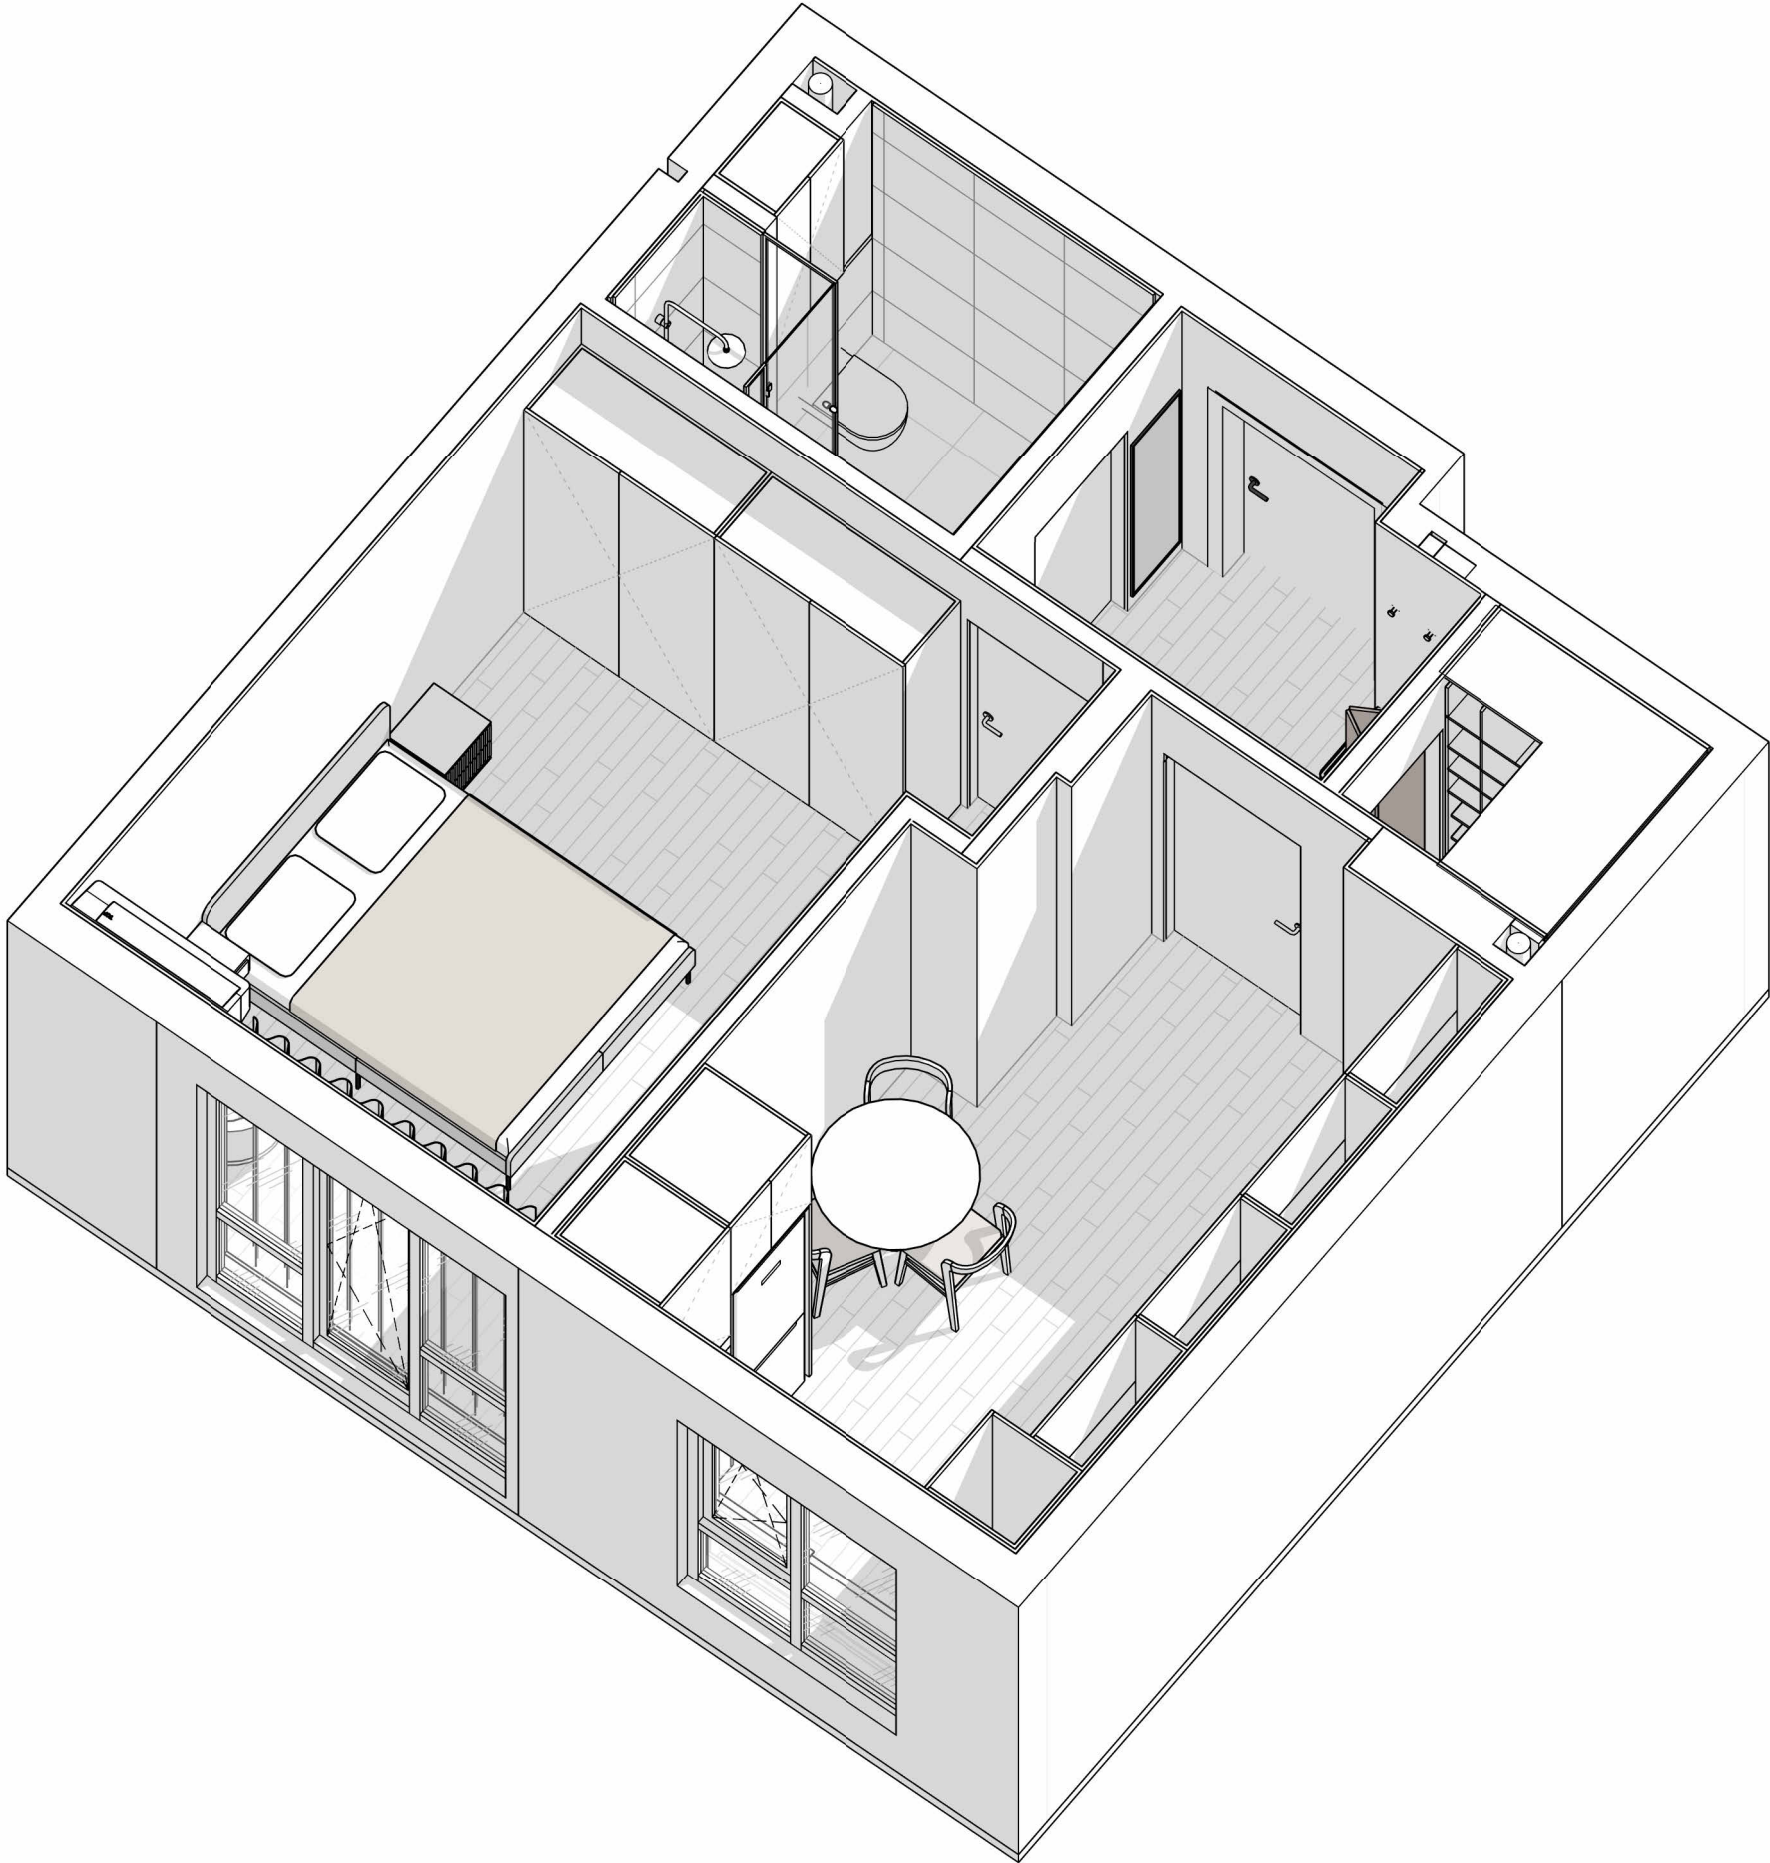

Меблювання 3D_Вид 1

Назва проєкту: Двокімнатна квартира ЖК "Кришталеві джерела"	
Адреса проєкту: м.Київ,	
Меблювання 3D	
17	
	Студія дизайну Світлани Остапик
17 Остапик С., Вагіна А., Ковбасюк Д.	

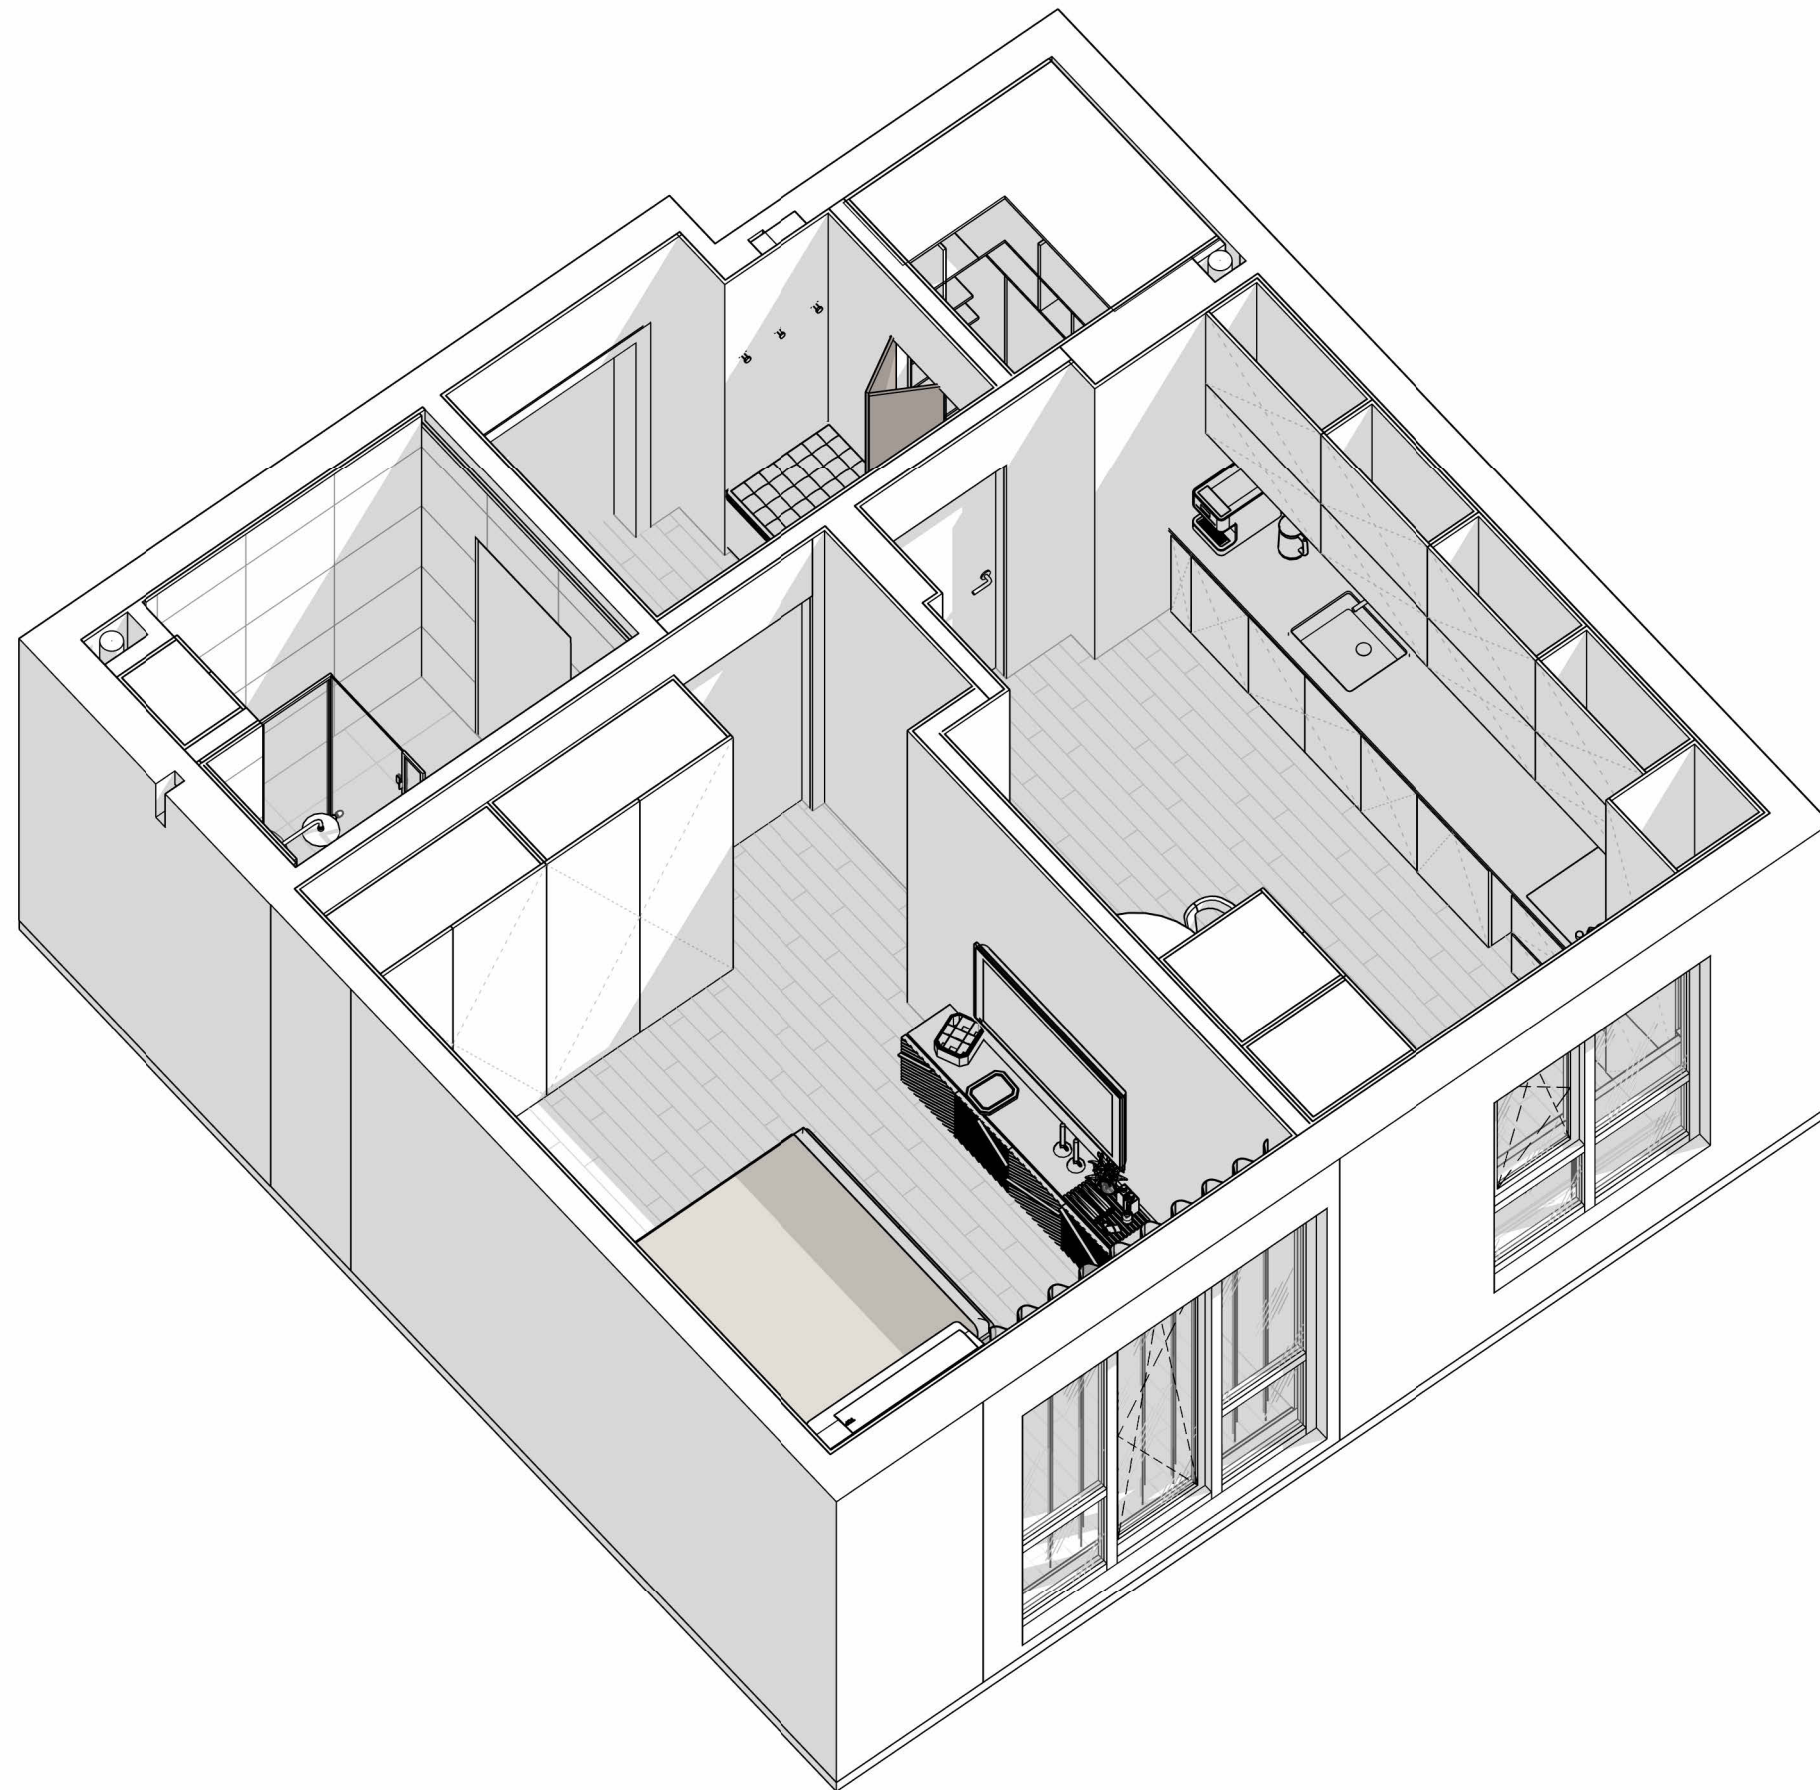

Меблювання 3D_Вид 2

Назва проєкту: Двокімнатна квартира ЖК
"Кришталеві джерела"
Адреса проєкту: м.Київ,

Меблювання 3D

18

 Студія дизайну Світлани Остапик

18 Остапик С., Вагіна А., Ковбасюк Д.