

Альбом
з предмету дизайн-проекування меблів

2025 р.

Титульний лист	
Дизайн проєктування меблів	
Виконала: Вагіна Анастасія	1

1	Титульний лист	13	Специфікації розробки приліжкової тумби
2	Зміст	15	Розробка стінової панелі
3	Опис проєкту	16	Специфікації розробки стінової панелі
4	Асоціативний колаж	17	Розробка ТВ-зони
5	План меблів	18	Специфікації розробки ТВ-зони
6	3Д вигляд меблевого плану	19	Візуалізації
7	Розгортки	20	Візуалізації
10	Розробка ліжка		
11	Специфікації розробки ліжка		
12	Розробка приліжкової тумби		

Опис проєкту

Цей проєкт розроблений для молодої активної сім'ї: двоє дорослих та одна дитина. Основна мета — створити гармонійний житловий простір, який поєднує функціональність, комфорт і естетику, відповідаючи потребам кожного члена родини. Загальна площа квартири: 86 м². Планування розроблено з урахуванням, ергономіки та чіткого розмежування зон спільного й приватного використання.

Планування приміщень

Кухня-вітальня (32,39 м²)
Простір відкритого типу, що об'єднує зону приготування їжі, зону для спільного дозвілля та прийому гостей. В інтер'єрі поєднано натуральні матеріали, темні дерев'яні текстури й м'яке багаторівневе освітлення. Використано вбудовану техніку та функціональні системи зберігання, що забезпечує зручність у повсякденному використанні.

Спальня батьків (11,86 м²)
Затишна приватна зона з комфортним ліжком м'яких, округлих форм. У кімнаті присутня окрема гардеробна, що дозволяє підтримувати порядок і мінімізувати візуальне навантаження. Інтер'єр витриманий у природних тонах — світлі стіни, темні акценти з дерева, текстиль теплих кольорів.

Дитяча кімната (13,23 м²)
Продумана до деталей для розвитку, ігор та навчання. Меблі трансформуються відповідно до вікових змін дитини. Простір яскравий, однак не перевантажений деталями — головний акцент зроблено на функціональність, безпеку та гнучкість у використанні.

Ванна кімната (4,01 м²)
Оснащена двома умивальниками для зручності використання, а також сучасною сантехнікою. Ванна, закриті шафки для зберігання та дзеркала з підсвіткою роблять простір максимально зручним та візуально просторішим.

Передпокій та коридор (15,95 м²)
Просторий, з вбудованими шафами для верхнього одягу, взуття та аксесуарів. В інтер'єрі — темні дерев'яні елементи, які поєднуються з теплим освітленням, створюючи перше приємне враження від оселі.

Пральна кімната (4,36 м²)
Функціональний технічний простір із пральною та сушильною машиною, вмонтованими шафами для побутового приладдя, пральною дошкою та додатковою раковиною.

Дизайнерська концепція

Кольорова палітра: природні відтінки з акцентом на темно-коричневі текстури дерева,
Матеріали: натуральне дерево, камінь, текстиль з природних волокон, екологічні оздоблювальні матеріали
Освітлення: максимальне використання природного світла, зоноване штучне освітлення — точкове, акцентне та декоративне
Форми: переважають м'які, скруглені лінії, що створюють атмосферу затишку та безпеки
Пріоритет: функціональність, комфорт у щоденному використанні, довговічність та візуальна легкість інтер'єру

Проект орієнтований на створення збалансованого середовища, де комфортно як дорослим, так і дитині. Продумане планування, використання екологічних матеріалів та увага до деталей забезпечують не лише естетичну привабливість, а й функціональність простору на роки вперед. Атмосфера квартири сприяє спокійному відпочинку, ефективній взаємодії членів родини та гармонійному розвитку дитини.

Асоціативний колаж




Асоціативний колаж

Дизайн проєктування меблів

Виконала: Вагіна Анастасія

План меблів

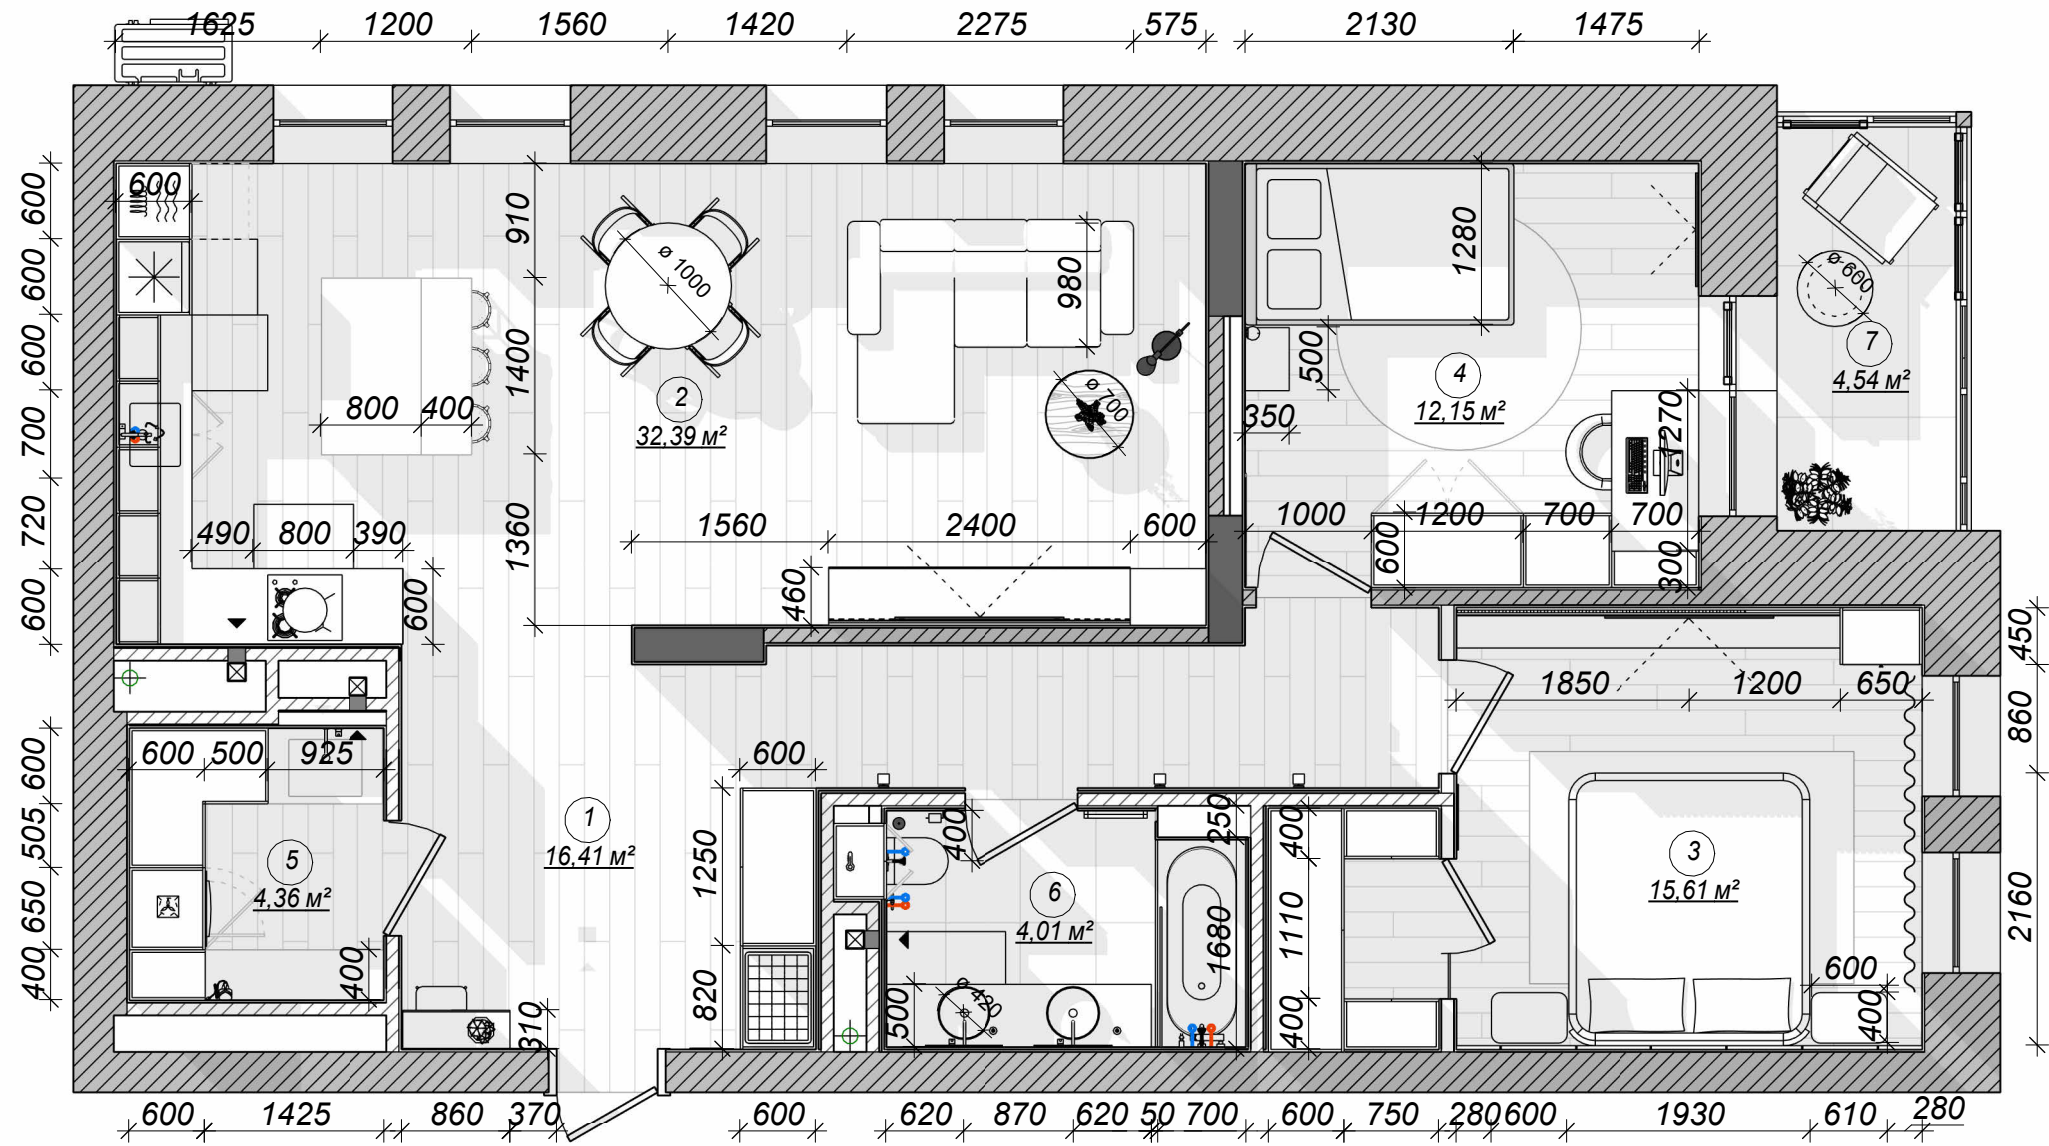


- УМОВНІ ПОЗНАЧЕННЯ:
- вентиляційний канал
 - каналізаційний стояк
 - посудомийна машина
 - холодильник
 - бойлер
 - духова та микровхвильва піч
 - пральна та сушильна машини(одна над одним)

Специфікація приміщень		
№	Приміщення	Площа, м2
1	Передпокій	16,41
2	Кухня-вітальня	32,39
3	Спальня	15,61
4	Дитяча	12,15
5	Пральня кімната	4,36
6	Ванна кімната	4,01
7	Балкон	4,54
Загальна площа:		89,47


- ПРИМІТКИ:
- Дивитись лист разом із кресленнями елементів на замовлення.
 - Розміри меблів на замовлення переміряти та відредагувати на місці перед виготовленням.

План меблів
1 : 60

3Д вигляд

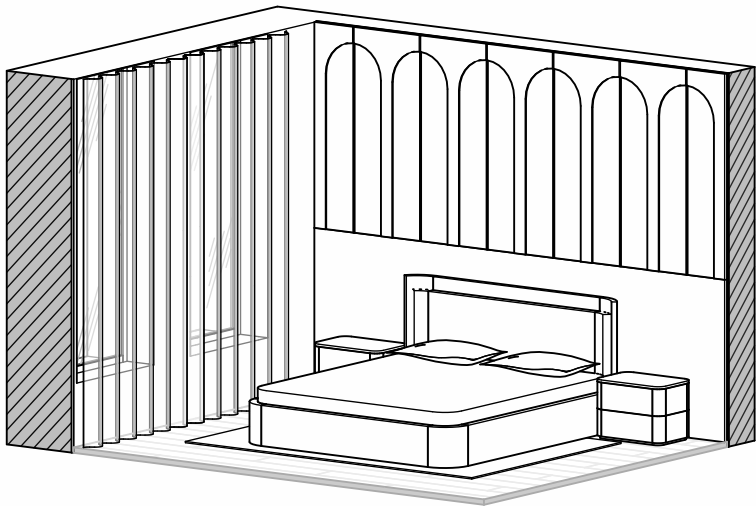


3D вигляд спальної кімнати

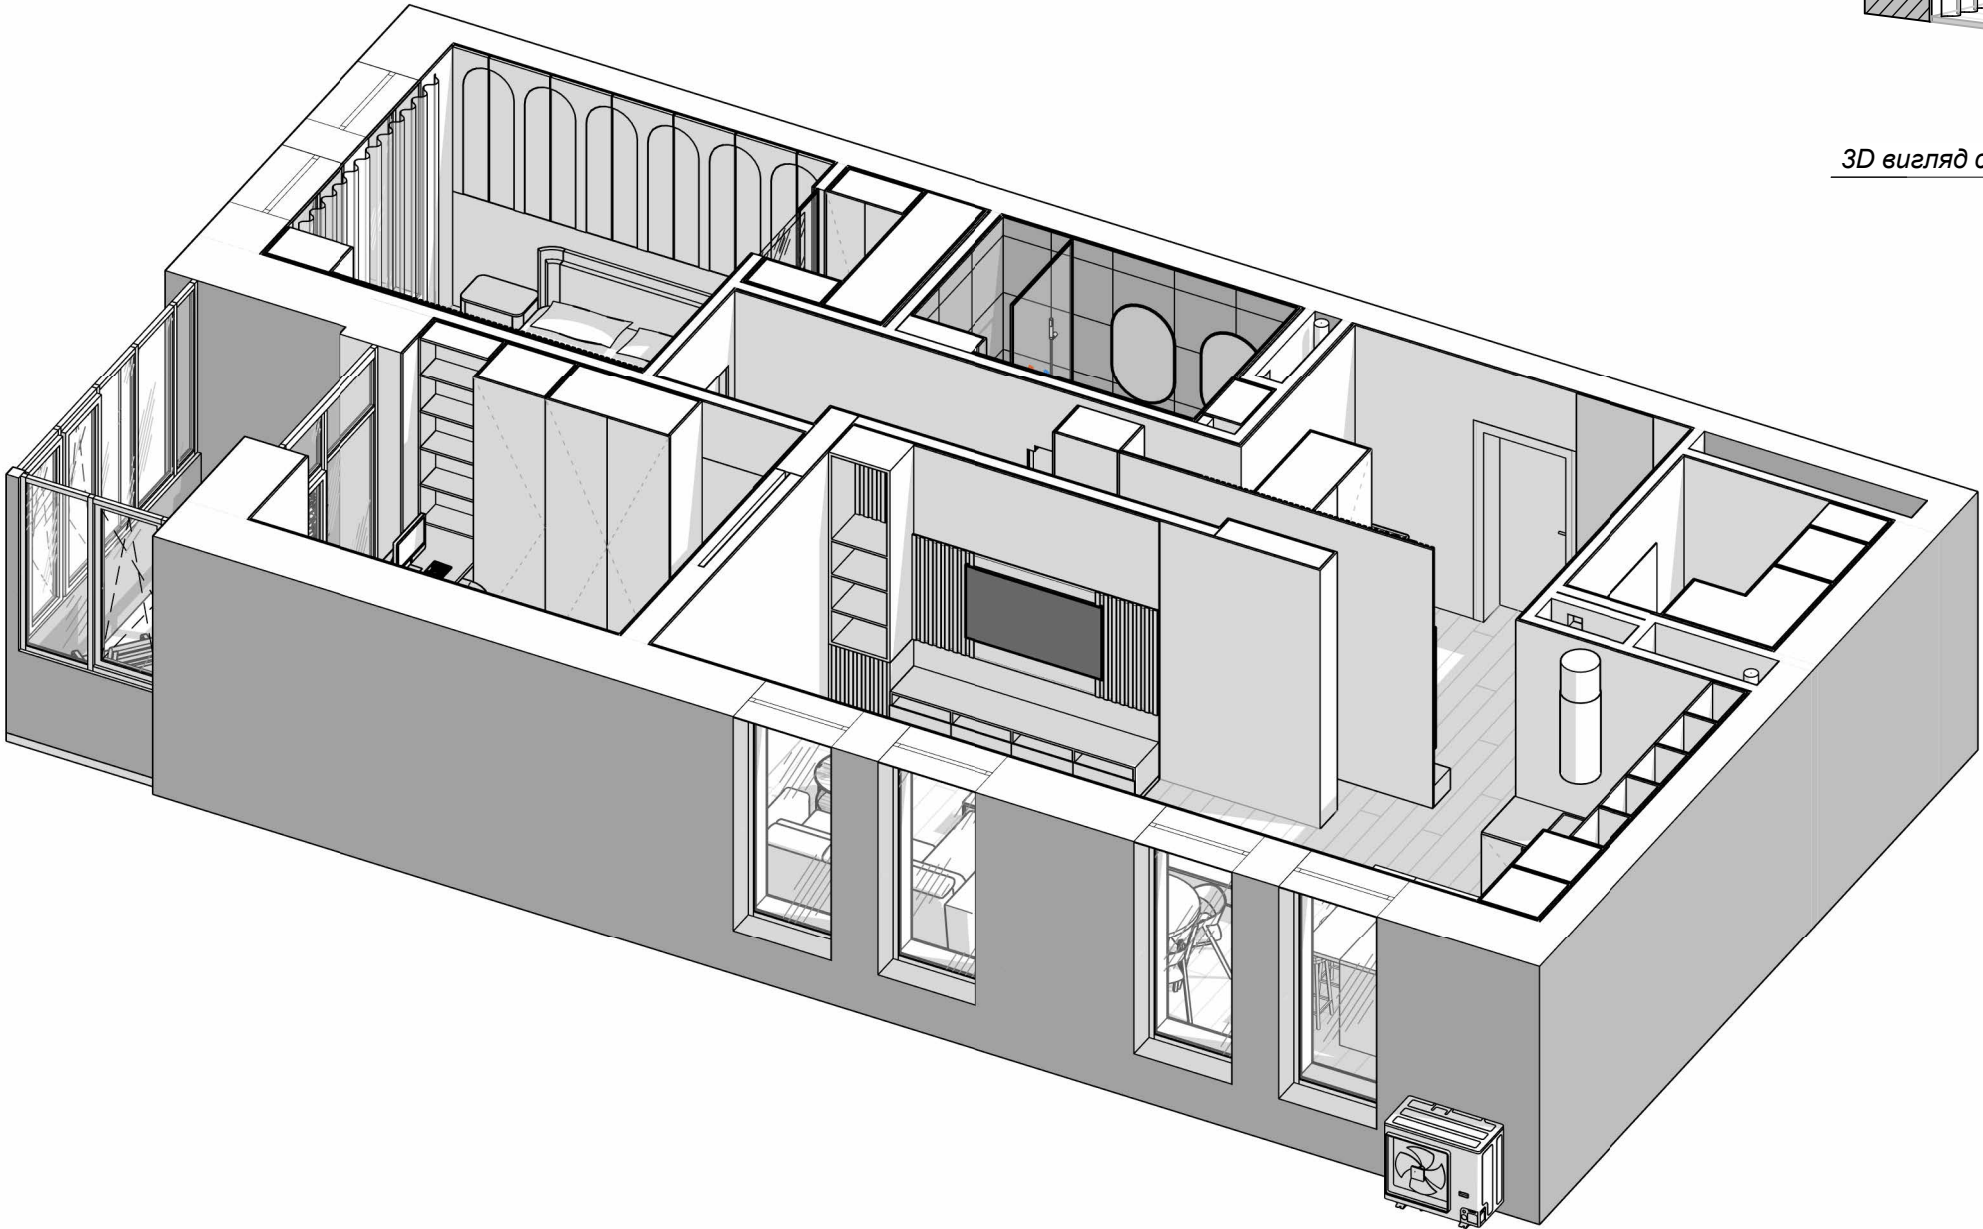


3Д-вигляд


Розгортки

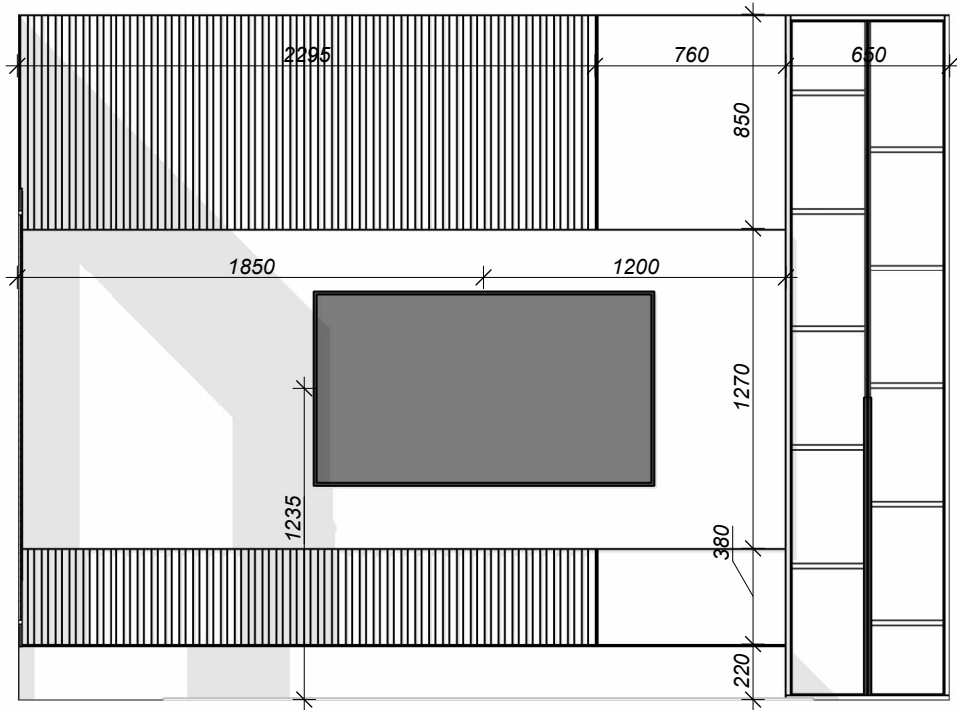


Розгортка 1-а
1 : 30

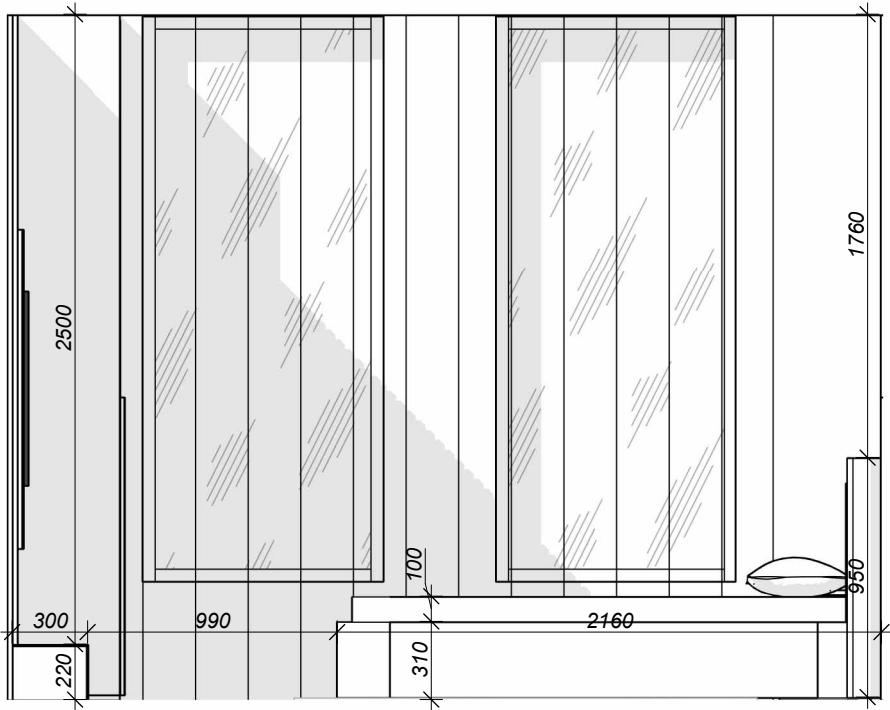

Розгортка 2-б
1 : 30




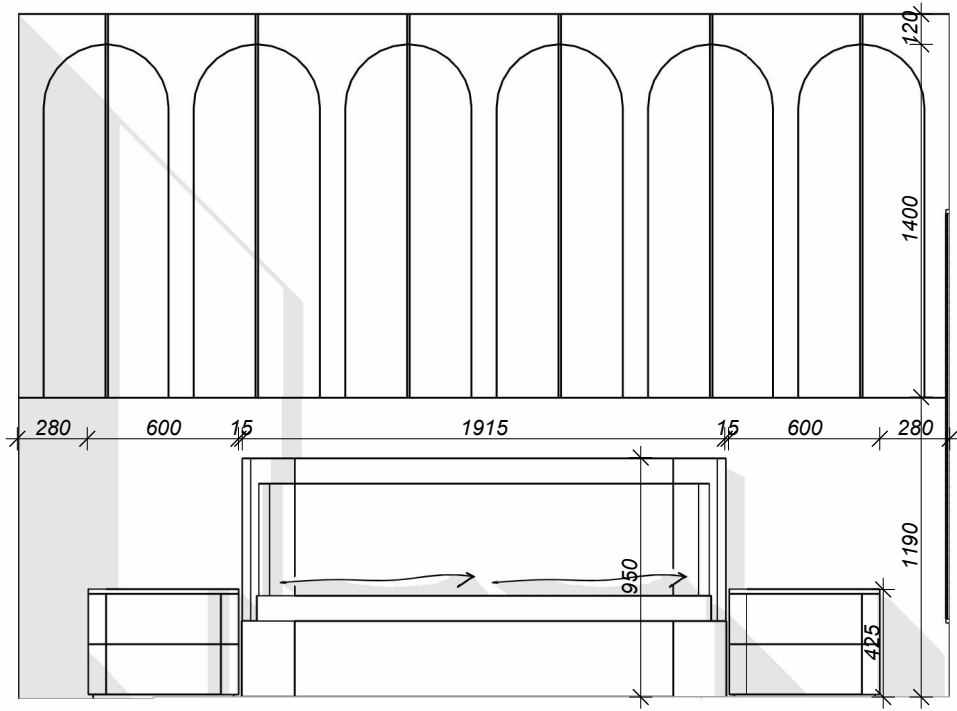


Розгортка 3-в
1 : 30

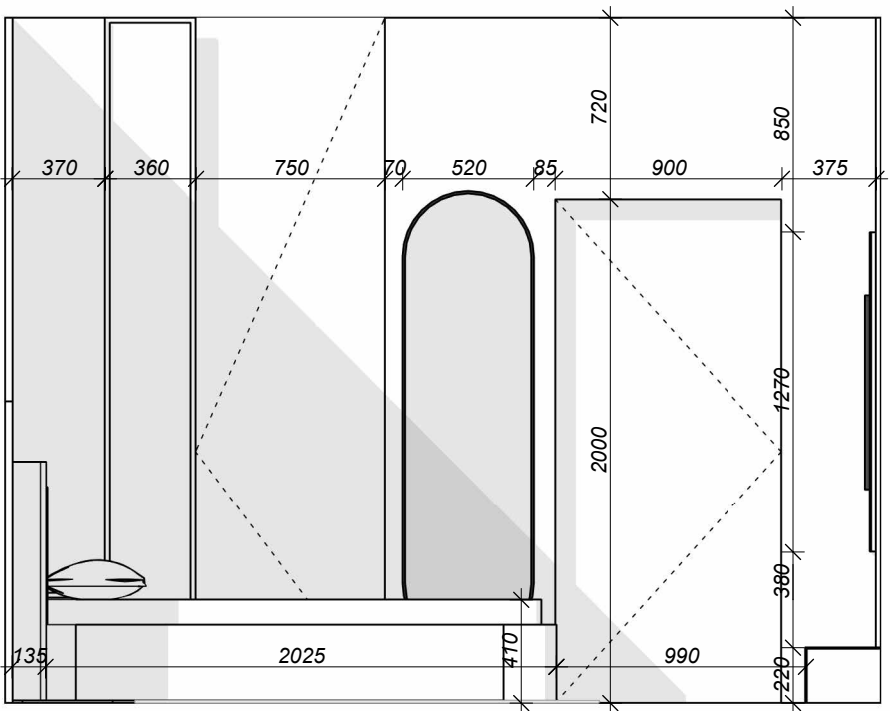


Розгортка 4-г
1 : 30


Розробка ліжка

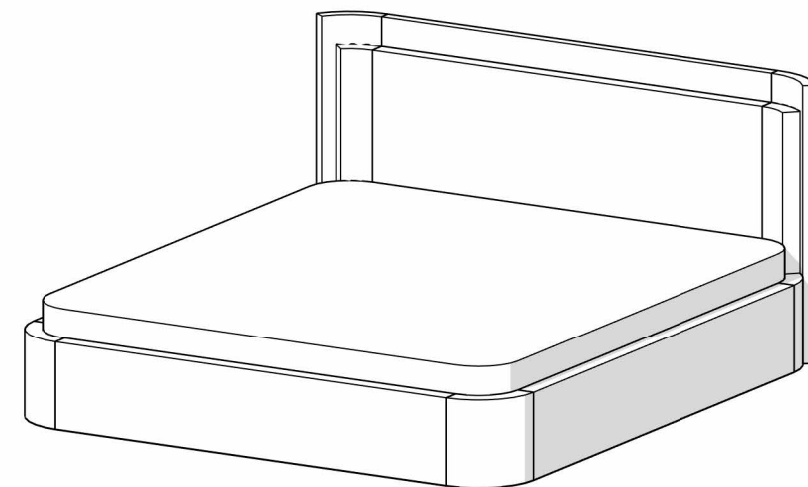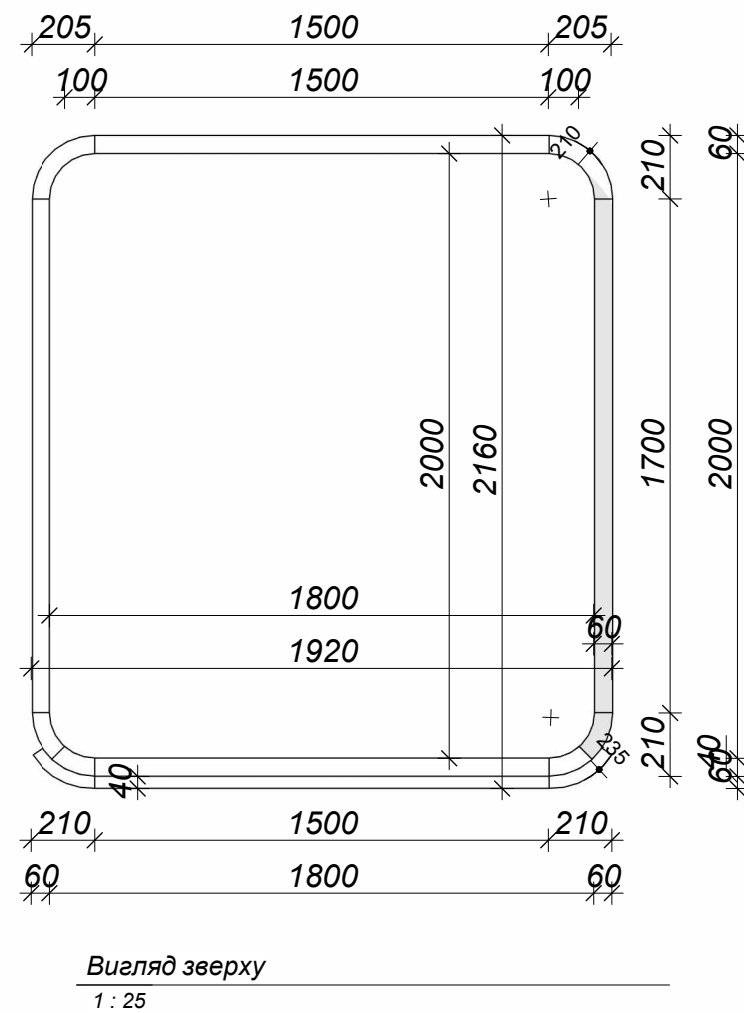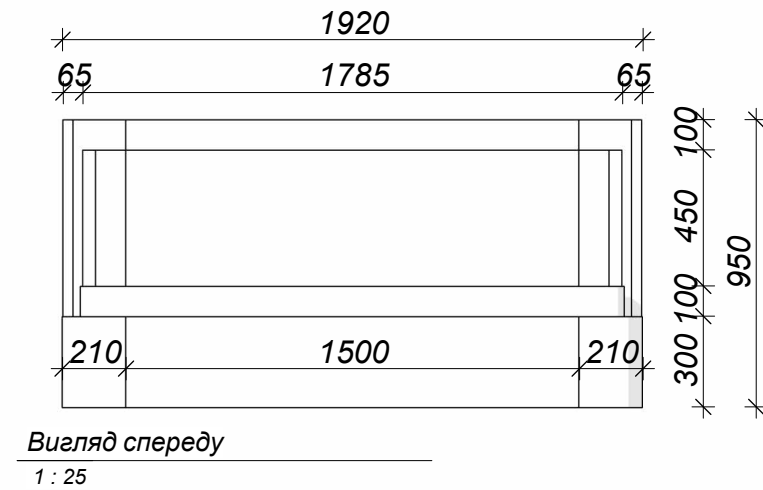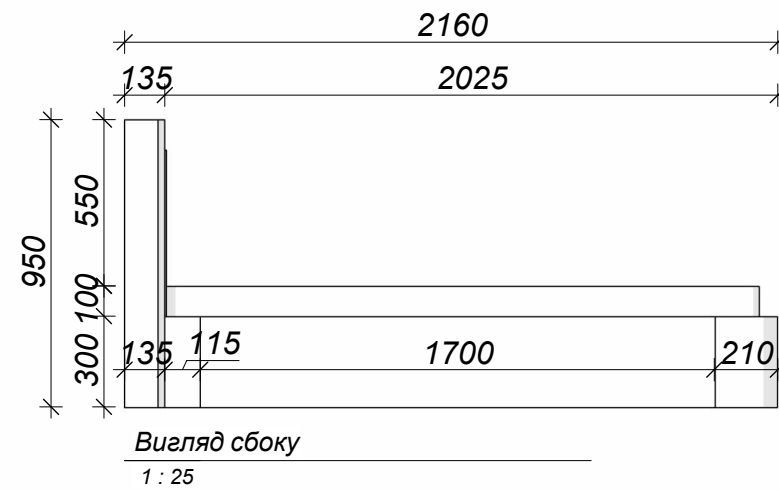


Специфікації розробки ліжка

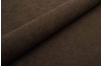Специфікація			
№	Матеріал	Посилання	Вигляд
1	Шпон Венге Світлий Еліт 10.31 x1 ALPI МДФ 2800x1230x38мм	https://viyar.ua/ua/catalog/shpon-venge-svetlyy-elit-10-31-kh1-alpi-mdf-2800kh1230kh38mm/	
2	МДФ-плита шліфована Коростень (щільність 780 кг/м³) 2800x2070x19 мм	https://viyar.ua/ua/catalog/mdf_plita_shlifovannaya_19mm_korosten/	
3	Тканина меблева Велюр DREAM VELVET 20236 Темно-коричневий	https://toptextil.com.ua/interyernyye-trend-dream-velvet-20236-ru	
4	Ткань мебельная Велюр DREAM VELVET 20203 Светло-Бежевый	https://toptextil.com.ua/interyernyye-trend-dream-velvet-20203-ru	
5	Синтепон	https://mebtextile.com.ua/ru/sintepon-400-g-m-kv/	
6	Ламель (Букова) 800x53x8мм	https://torgplit.com.ua/la-mel-bukovaya-800h53h8mm/	
7	Труба квадратна анодована алюмінієва 40x40x2мм L=5950 мм чорний Brush для меблевих конструкцій	https://vybor.biz.ua/ru/catalog/tovar/17674	


Розробка приліжкової тумби

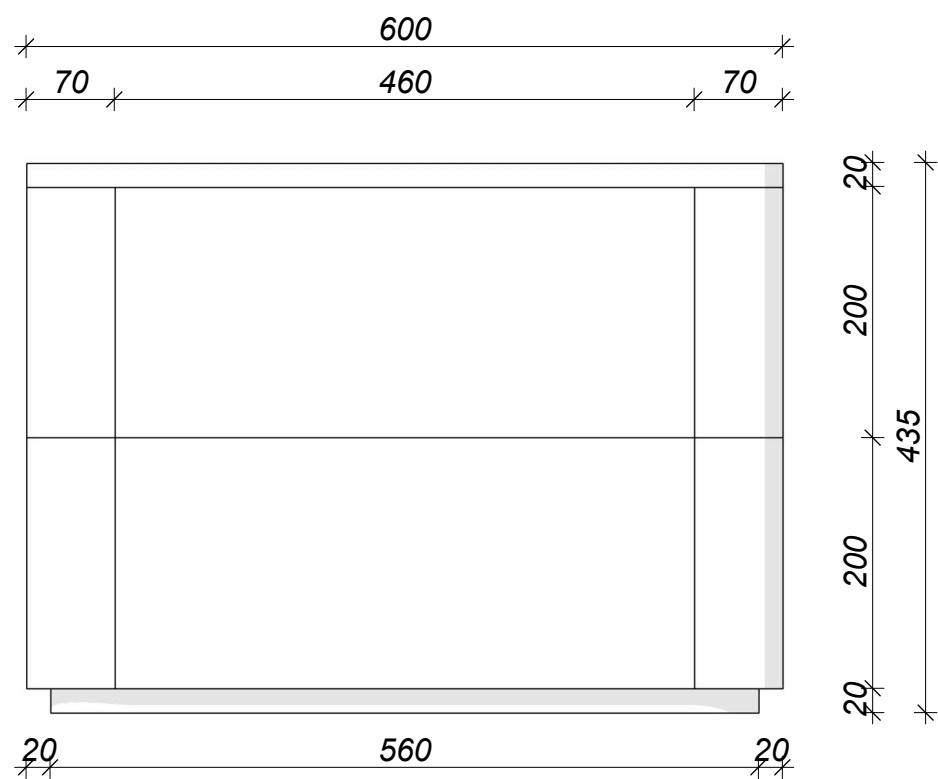


Вигляд спереду
1 : 6

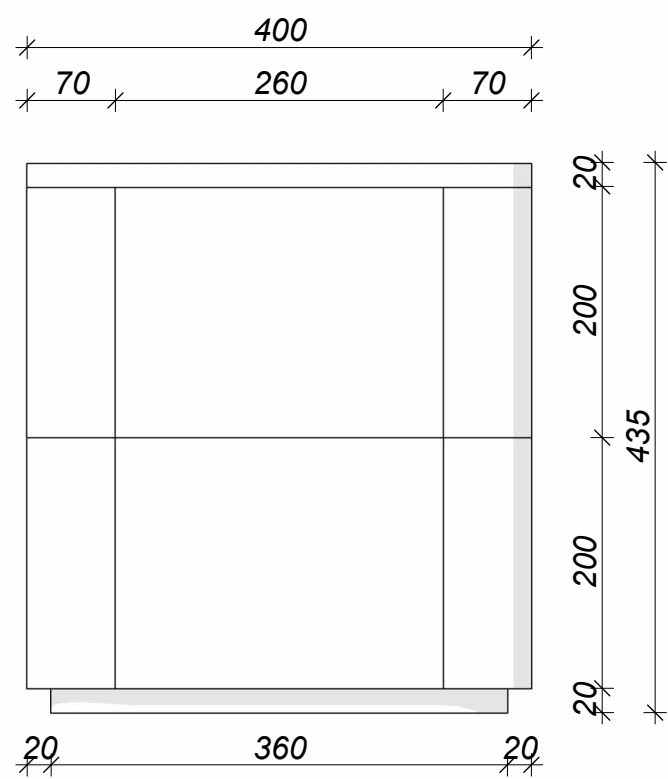

Вигляд збоку
1 : 6

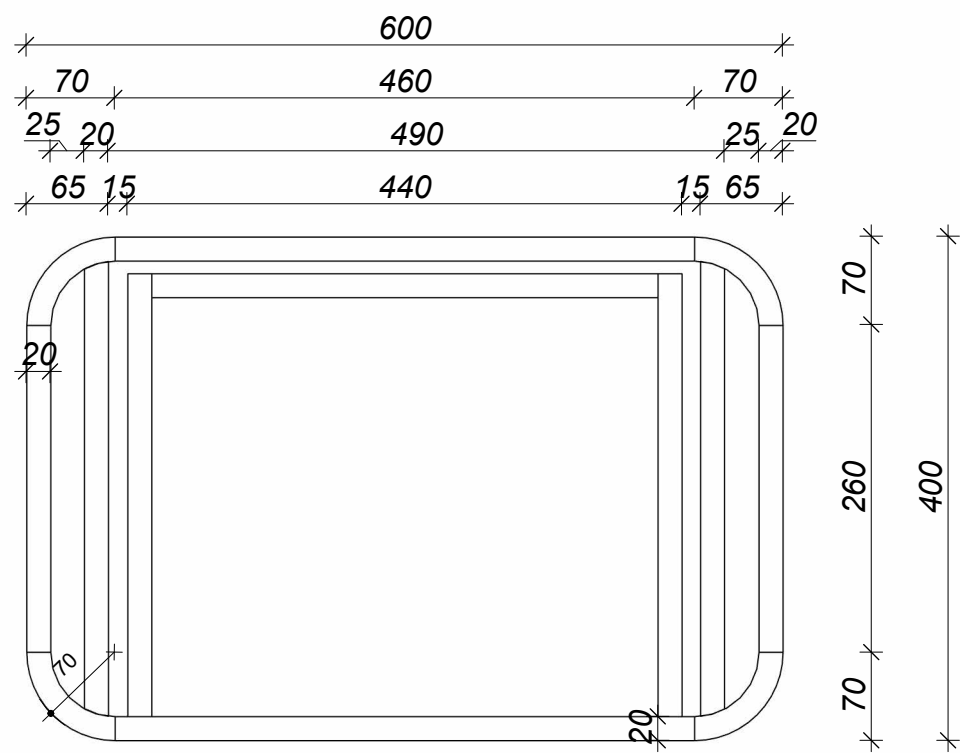

Вигляд зверху
1 : 6

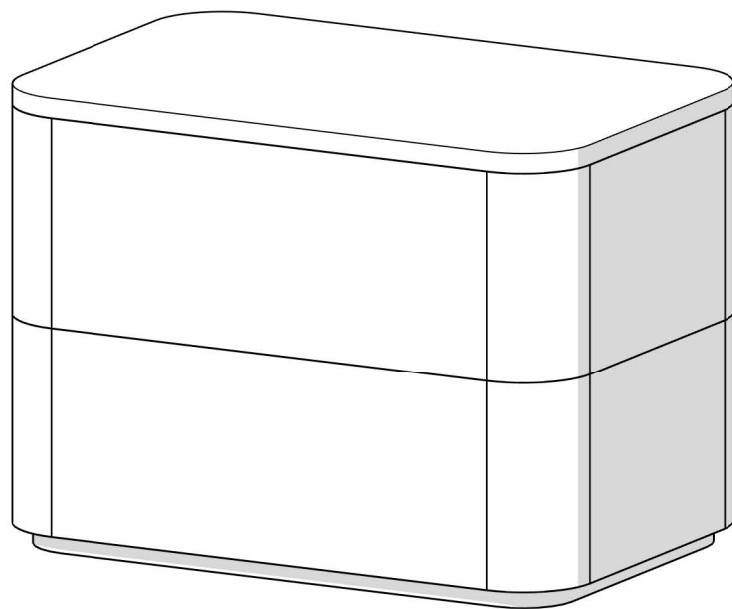

3D вигляд

Розробка приліжкової тумби

Дизайн проєктування меблів

Виконала: Вагіна Анастасія


Специфікації розробки приліжкової тумби

Специфікація			
№	Матеріал	Посилання	Вигляд
1	Шпон Дуб Тітаніум 11.05 х2 ALPI МДФ 2800х1300х22 мм	https://viyar.ua/ua/catalog/shpon_dub_titanium_11_05kh2_alpi_mdf_2800kh1300kh22_mm/	
2	МДФ-плита шліфувана Коростень (щільність 780 кг/м³) 2800х2070х19 мм	https://viyar.ua/ua/catalog/mdf_plita_shlifovannaya_19mm_korosten/	
3	Напрямна Push Open повного висування 400мм Samet	https://33m2.com.ua/ru/napravlyayushchaya-push-open-polnogo-vydvizheniya-400mm-samet-302000376/302000376	


ПРИМІТКИ:

МДФ-плита шліфувана фрабується у колір RAL 8017

Розробка стінової панелі

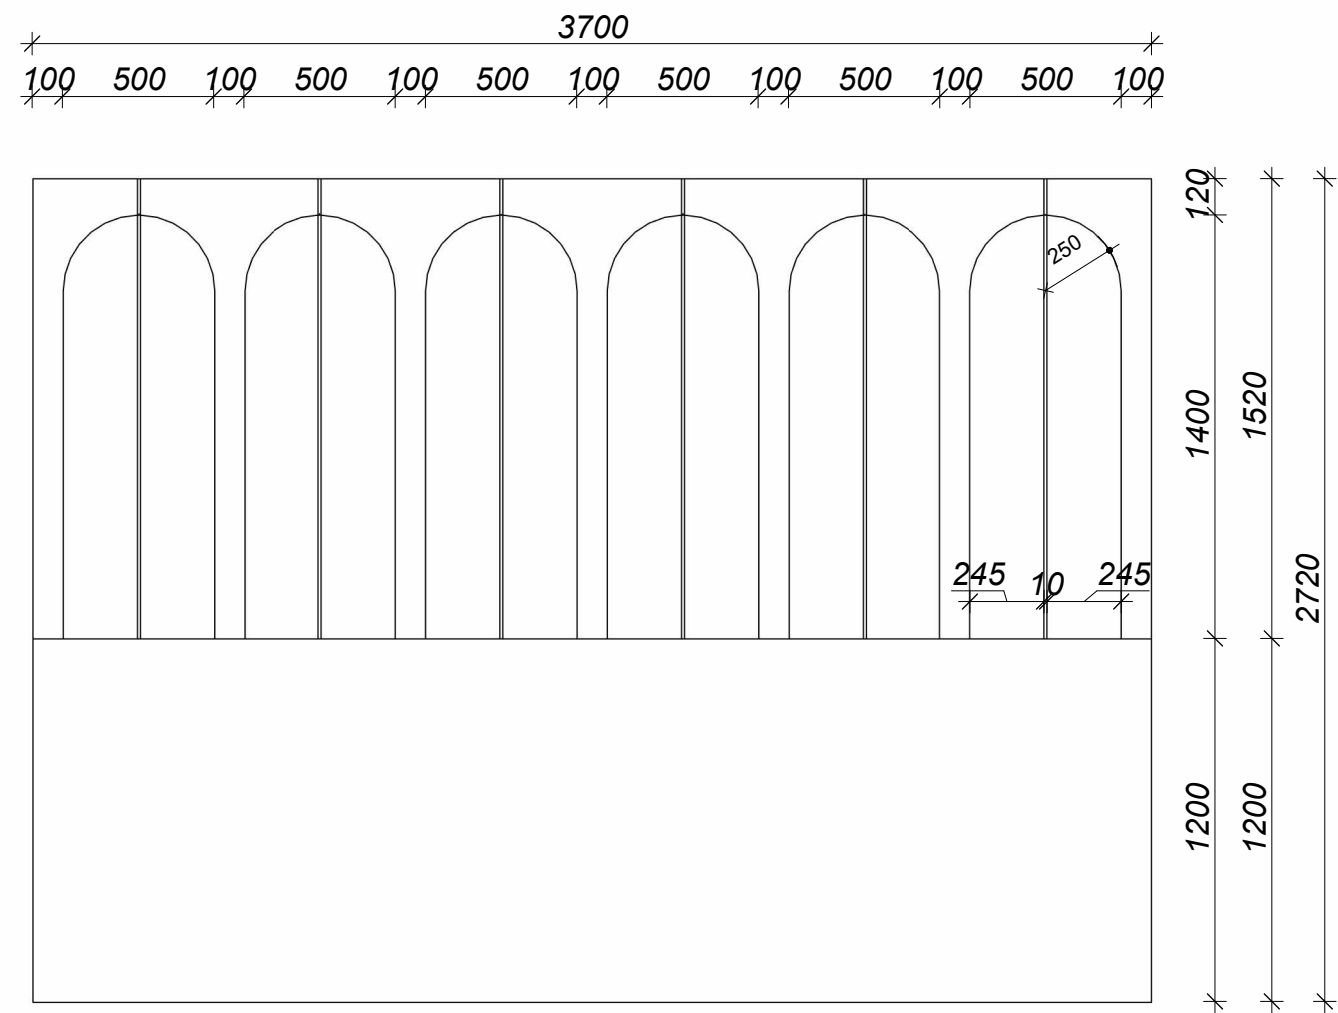

Вигляд спереду
1 : 25


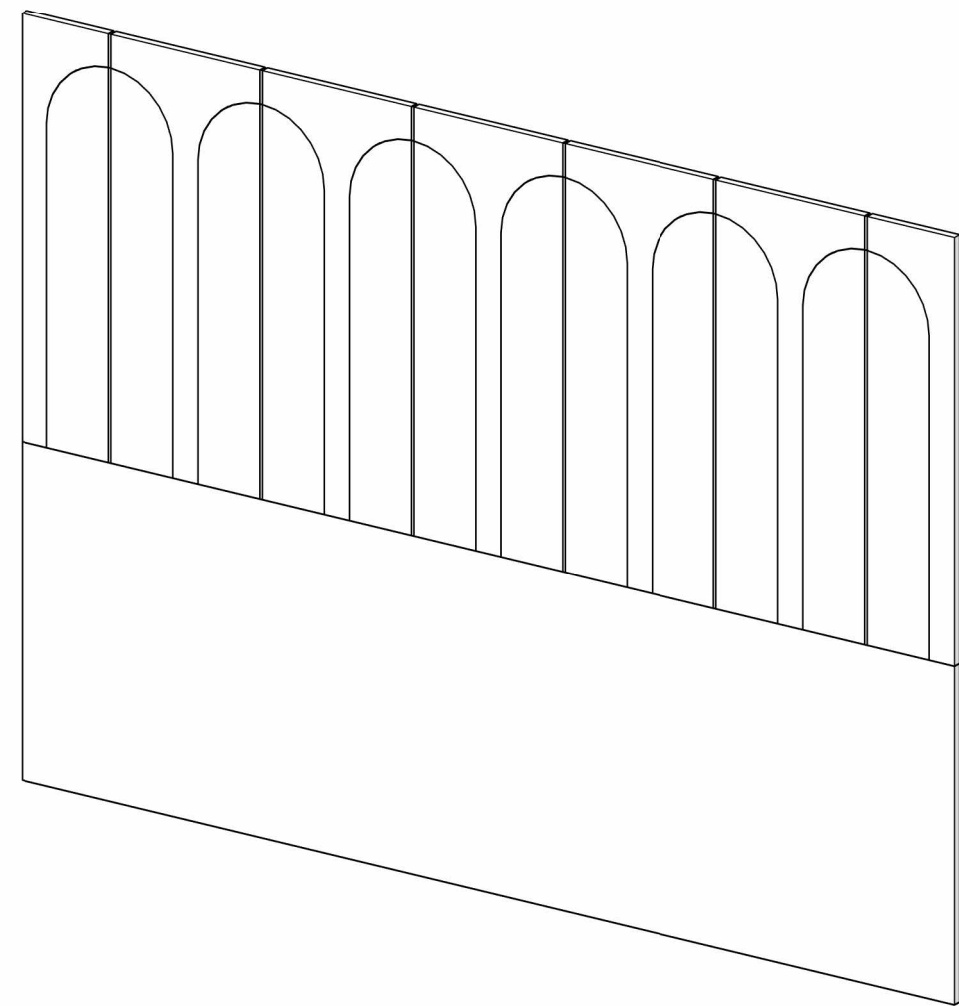


3D вигляд


Специфікації розробки стінової панелі

Специфікація			
№	Матеріал	Посилання	Вигляд
1	Гіпсокартон стіновий 3000*1200*12,5мм	https://budopt.co.ua/gipsokarton-stinovyj-3000-1200-12-5mm#sku	
2	Шпон Дуб Тітаніум 11.05 x2 ALPI МДФ 2800x1300x22 мм	https://viyar.ua/ua/catalog/shpon_dub_titanium_11_05kh2_alpi_mdf_2800kh1300kh22_mm/	
3	Грунтовка глибокопроникающая Ceresit CT 17	https://epicentrk.ua/shop/gruntovka-glubokopronikayushchaya-ceresit-ct-17-10l.html	
4	Сітка штукатурна армуюча зі склотканини	https://hozdvor.com.ua/catalog/gipsokarton-i-komplektuyushchie/setka-shtukaturnaya-steklotkanevaya/sitka_shtukaturna_armuyucha_zi_sklotkanini_75_5_kh_5.html	
5	Штукатурка декоративна силікон-силікатна Ceresit CT 174 Камінцева Баранець 1,5 мм база 25 кг біла	https://mayak-rivne.com/product/shtukaturki-dekorativni-dlya-tonuvannya-bazi-shtukaturka-dekorativna-silikon-silikatna-ceresit-ct-174-kaminecva-baranec-15-mm-baza-25-kg-bila-2319-uk	
6	фарба Farrow & Ball Estate Eggshell Ammonite No. 274	https://decoratorskyi.com/akcijna-farba-farrow-ball-estate-eggshell-ammonite-274-075-l	


Розробка ТВ-зони

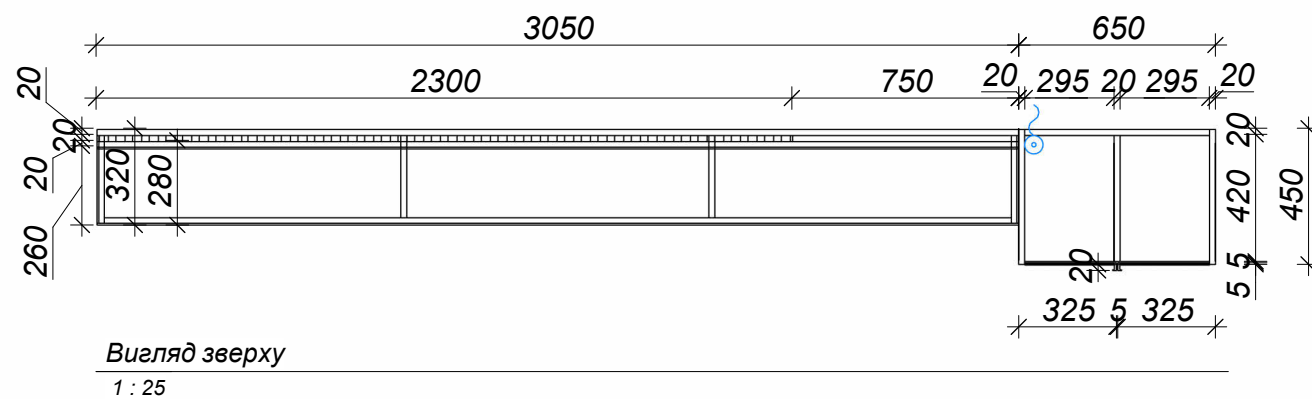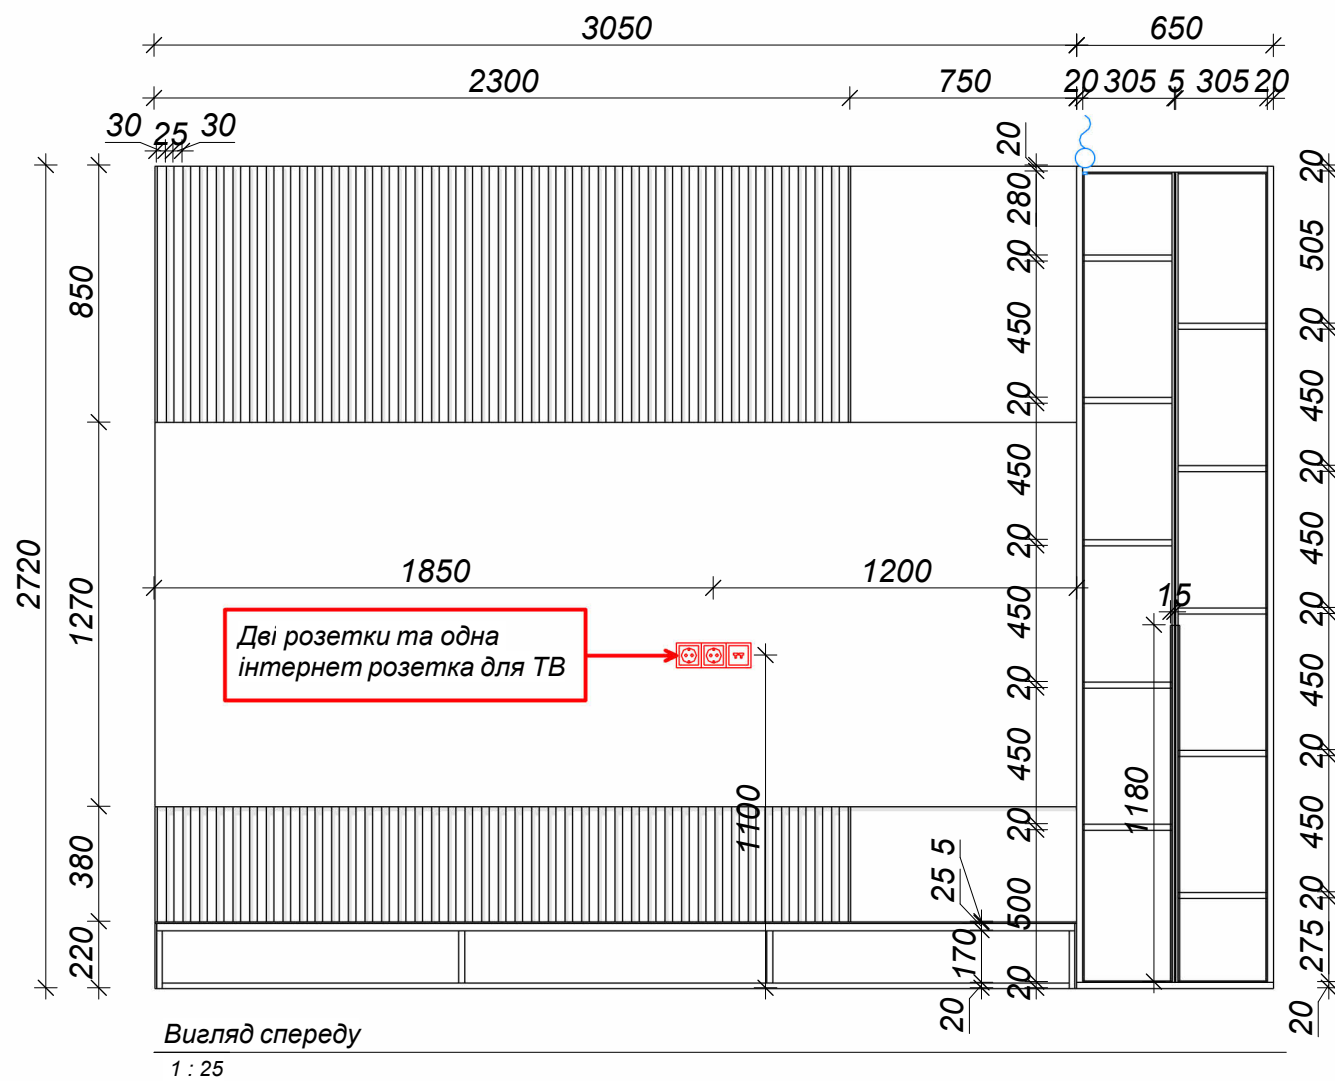

ПРИМІТКИ: 
Led-випід - 
Розмір рейок 20x30 мм. через кожні 25 мм.

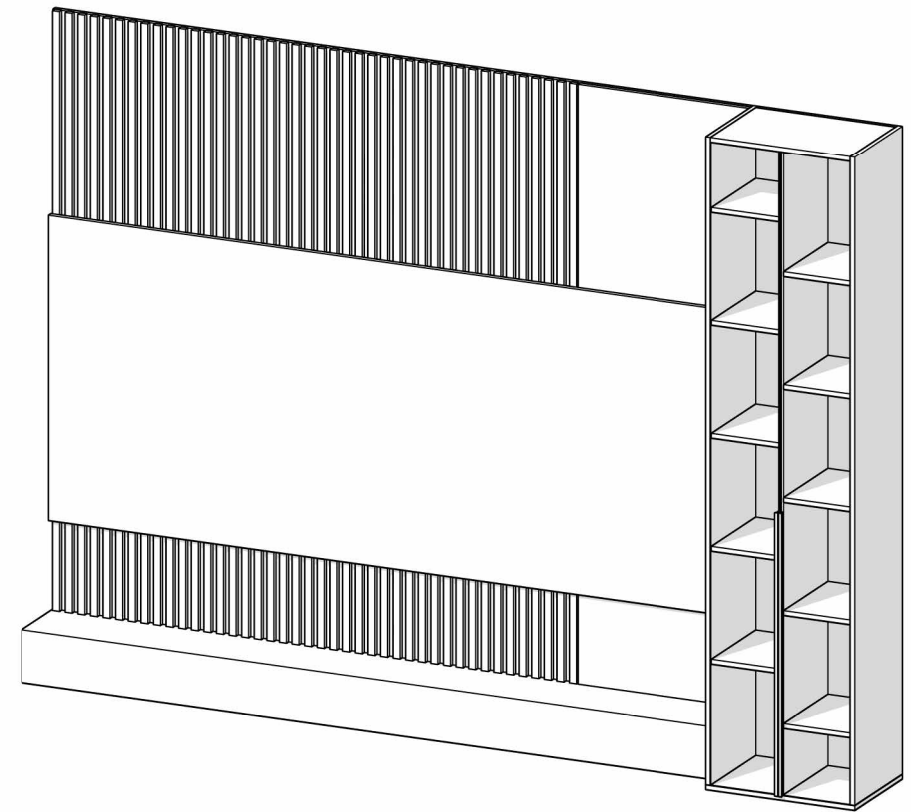

ЗД вигляд

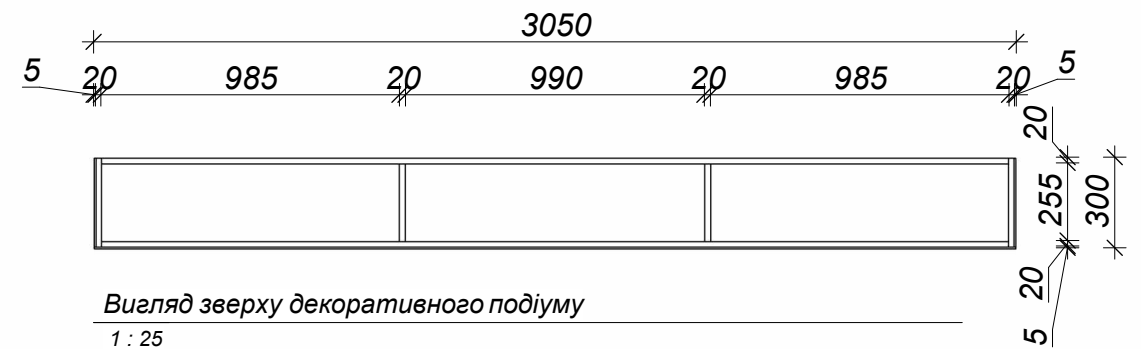


ПРИМІТКИ:

Подиум виконаний у вигляді короба з вологостійкої фанери 18 мм, з внутрішніми перегородками (ребрами твердості)
Керамограніт під мрамур - 5 мм.
Фанера - 18 мм.

Специфікації розробки ТВ-зони


Специфікація			
№	Матеріал	Посилання	Вигляд
1	МДФ-плита шліфувана Коростень (щільність 780 кг/м³) 2800x2070x19 мм	https://viyar.ua/ua/catalog/mdf_plita_shlifovannaya_19mm_korosten/	
2	Шпон Дуб Титаніум 11.05 x2 ALPI МДФ 2800x1300x22 мм	https://viyar.ua/ua/catalog/shpon_dub_titanium_11_05kh2_alpi_mdf_2800kh1300kh22_mm/	
3	Плитка 160*320 Level Marmi Quarzo Rett Nat 6,5 Mm E046	https://etalonk.com/ru/product/plitka-160320-level-marmi-quarzo-rett-nat-65-mm-e046.html	
4	Фанера ФСФ березова ВВ/WG (сорт 2/4) 1500x3000x18мм	https://viyar.ua/ua/catalog/fanera-fsf-berezova-vv-wg-sort-2-4-1500kh3000kh18mm/	
5	Скло 6мм графіт загартований з кромкою	https://alfa-glass.com.ua/sklo-6mm-hrafit-zahartovanyy-z-kromkoyu/	
6	РАМКОВИЙ ПРОФІЛЬ Р34	https://dekor.ua/ramkovij-prof%D1%96l/ramkovij-profl-r-34-r34as	
7	Ручка для шафи алюміній 1152/1200мм Long A профільна накладна	https://pantograf.com.ua/ua/p2190606410-ruchka-dlya-shkafa.html	
8	Петля меблева прихована Kroma Koblenz Kubikina K6100 ρо 10 кг). HD - чорний матовий	https://lux-art.ua/catalog/petli/prikhovani/petlya-mebleva-prikhovana-kroma-koblenz-kubikina-k6100-do-10-kg-hd-chorniy-matoviy/	
9	Рамка 3-поста Schneider Asfora білий	https://svitloshop.com.ua/product/ramka-3-posta-schneider-asfora-belyy/	
10	Розетка RJ45 cat.5e UTP комп'ютерна Schneider Asfora біла	https://svitloshop.com.ua/product/rozetka-rj45-cat-5e-utp-kompyuternaya-schneider-asfora-belaya/	
11	Розетка із заземленням Schneider Asfora біла	https://svitloshop.com.ua/product/rozetka-s-zazemleniem-schneider-asfora-belaya/	

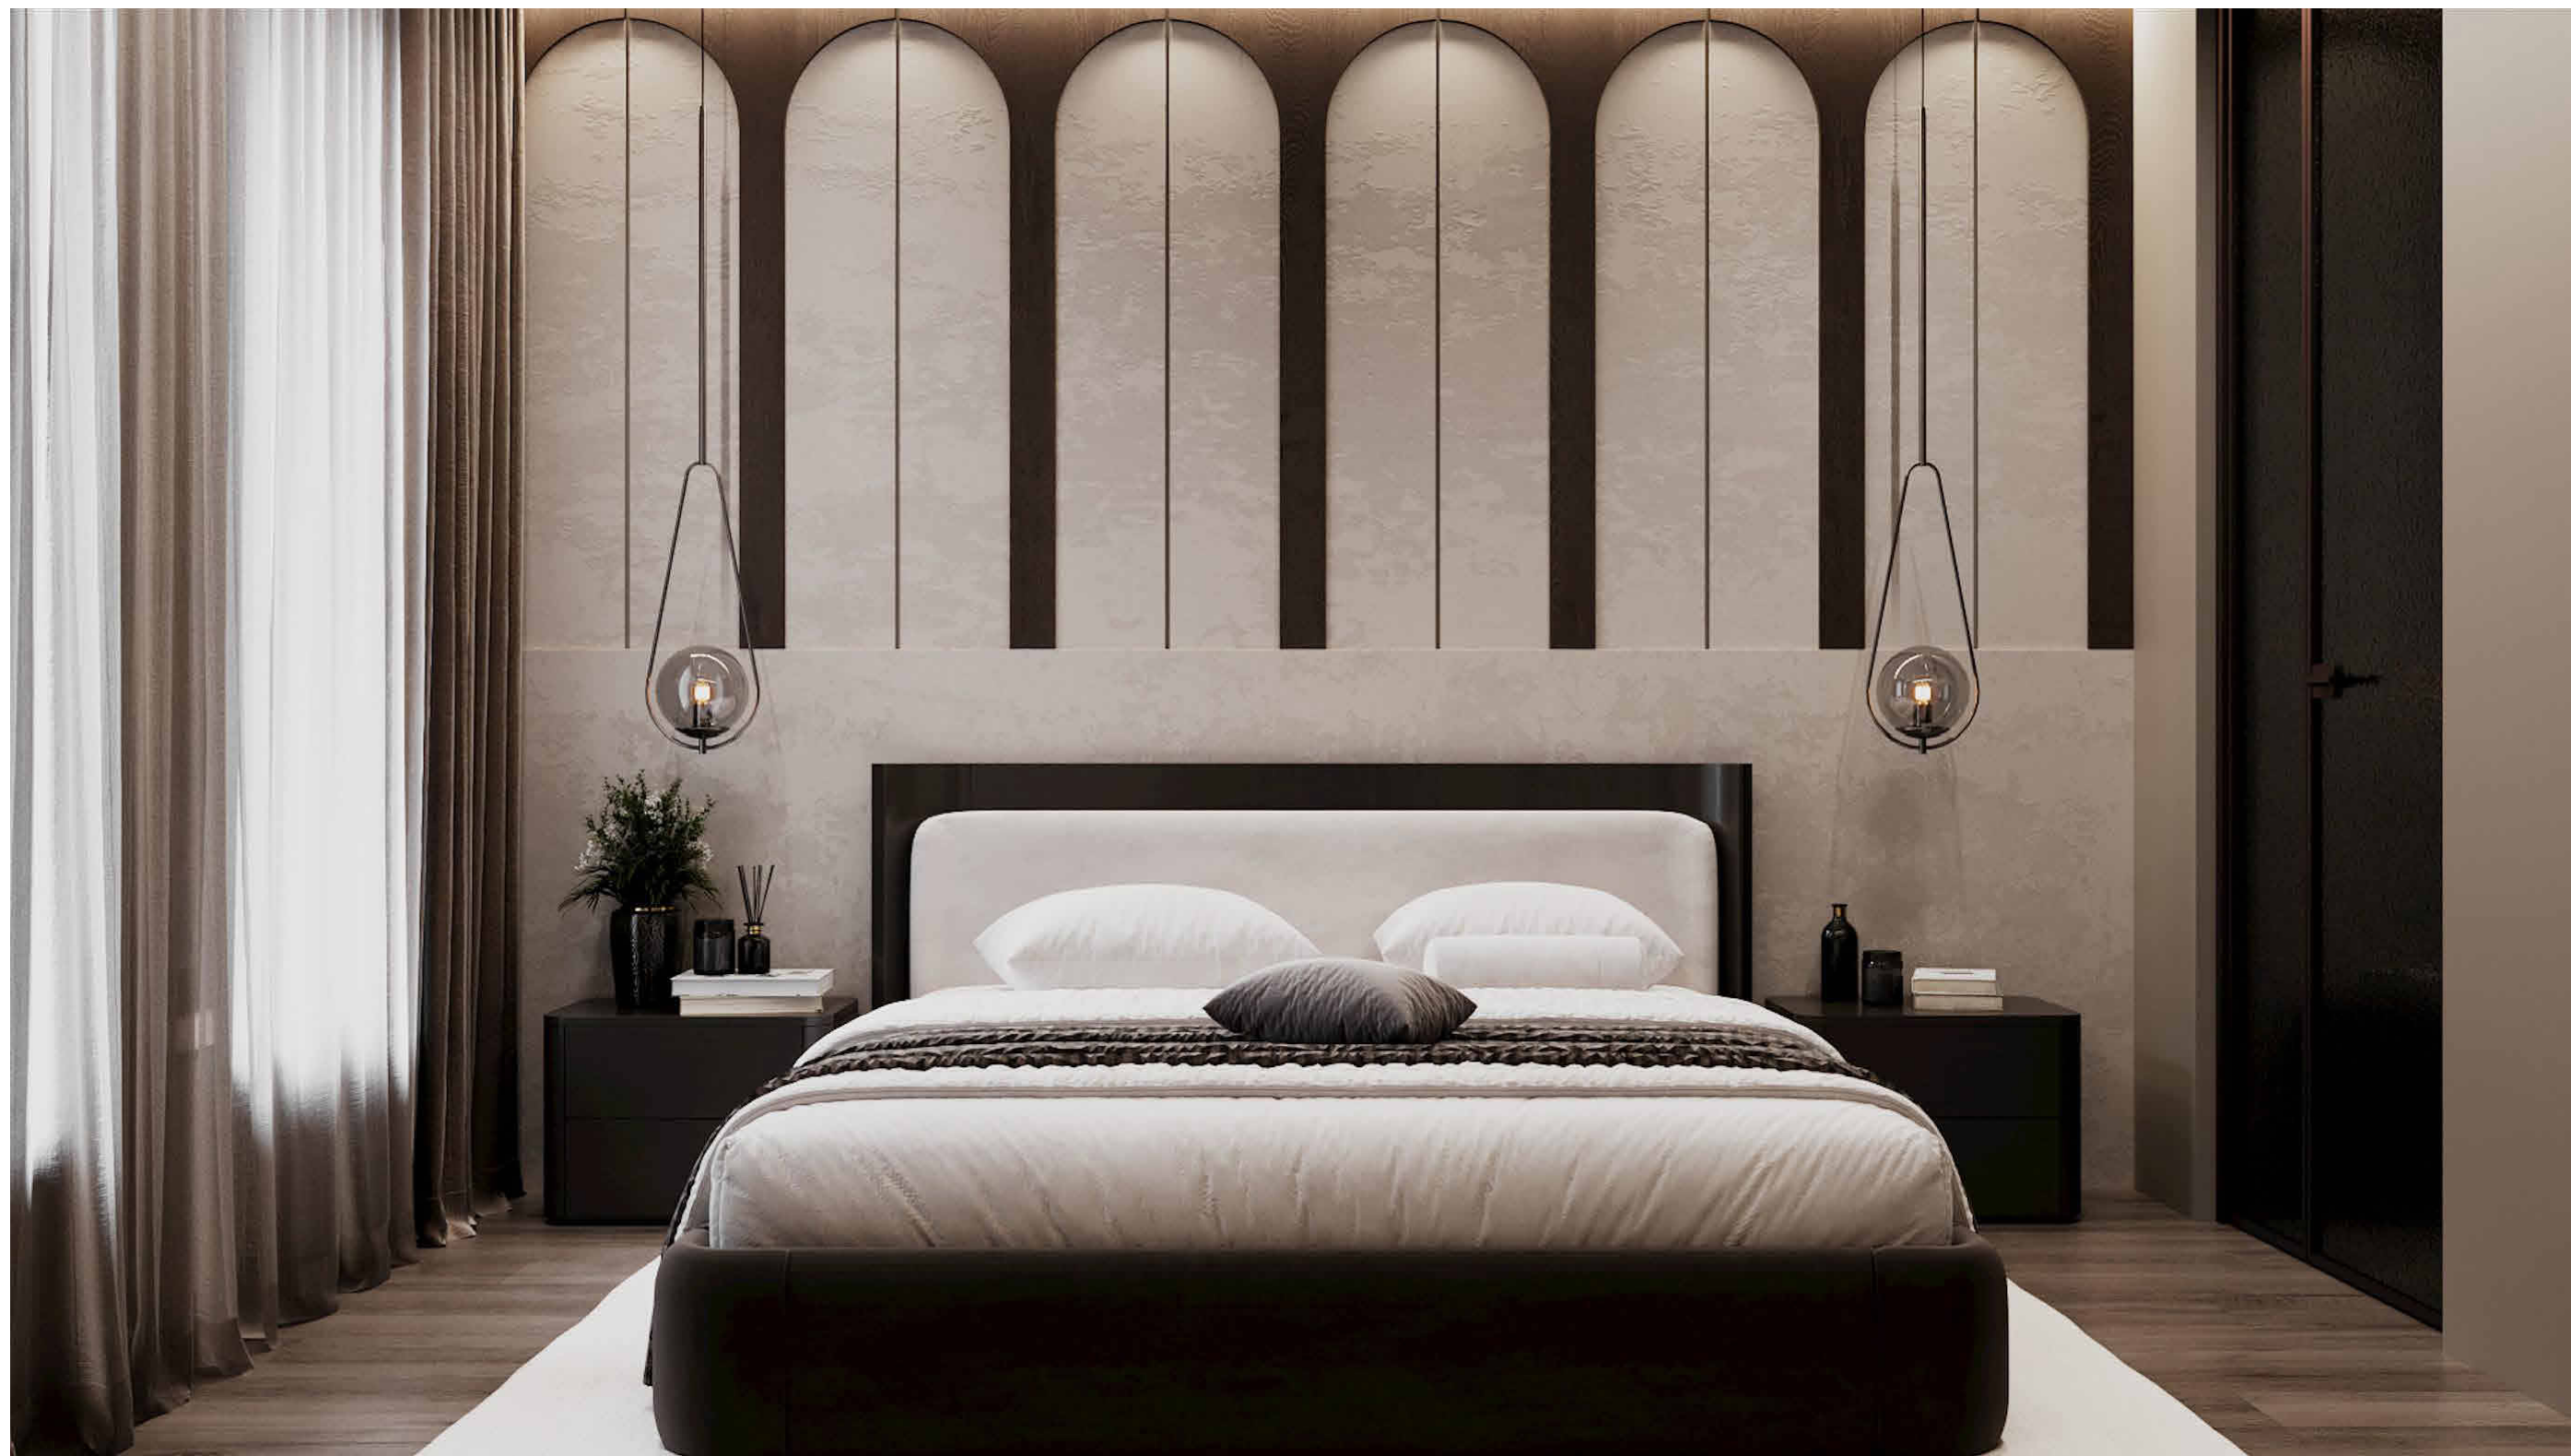

Візуалізації

Дизайн проєктування меблів

Виконала: Вагіна Анастасія

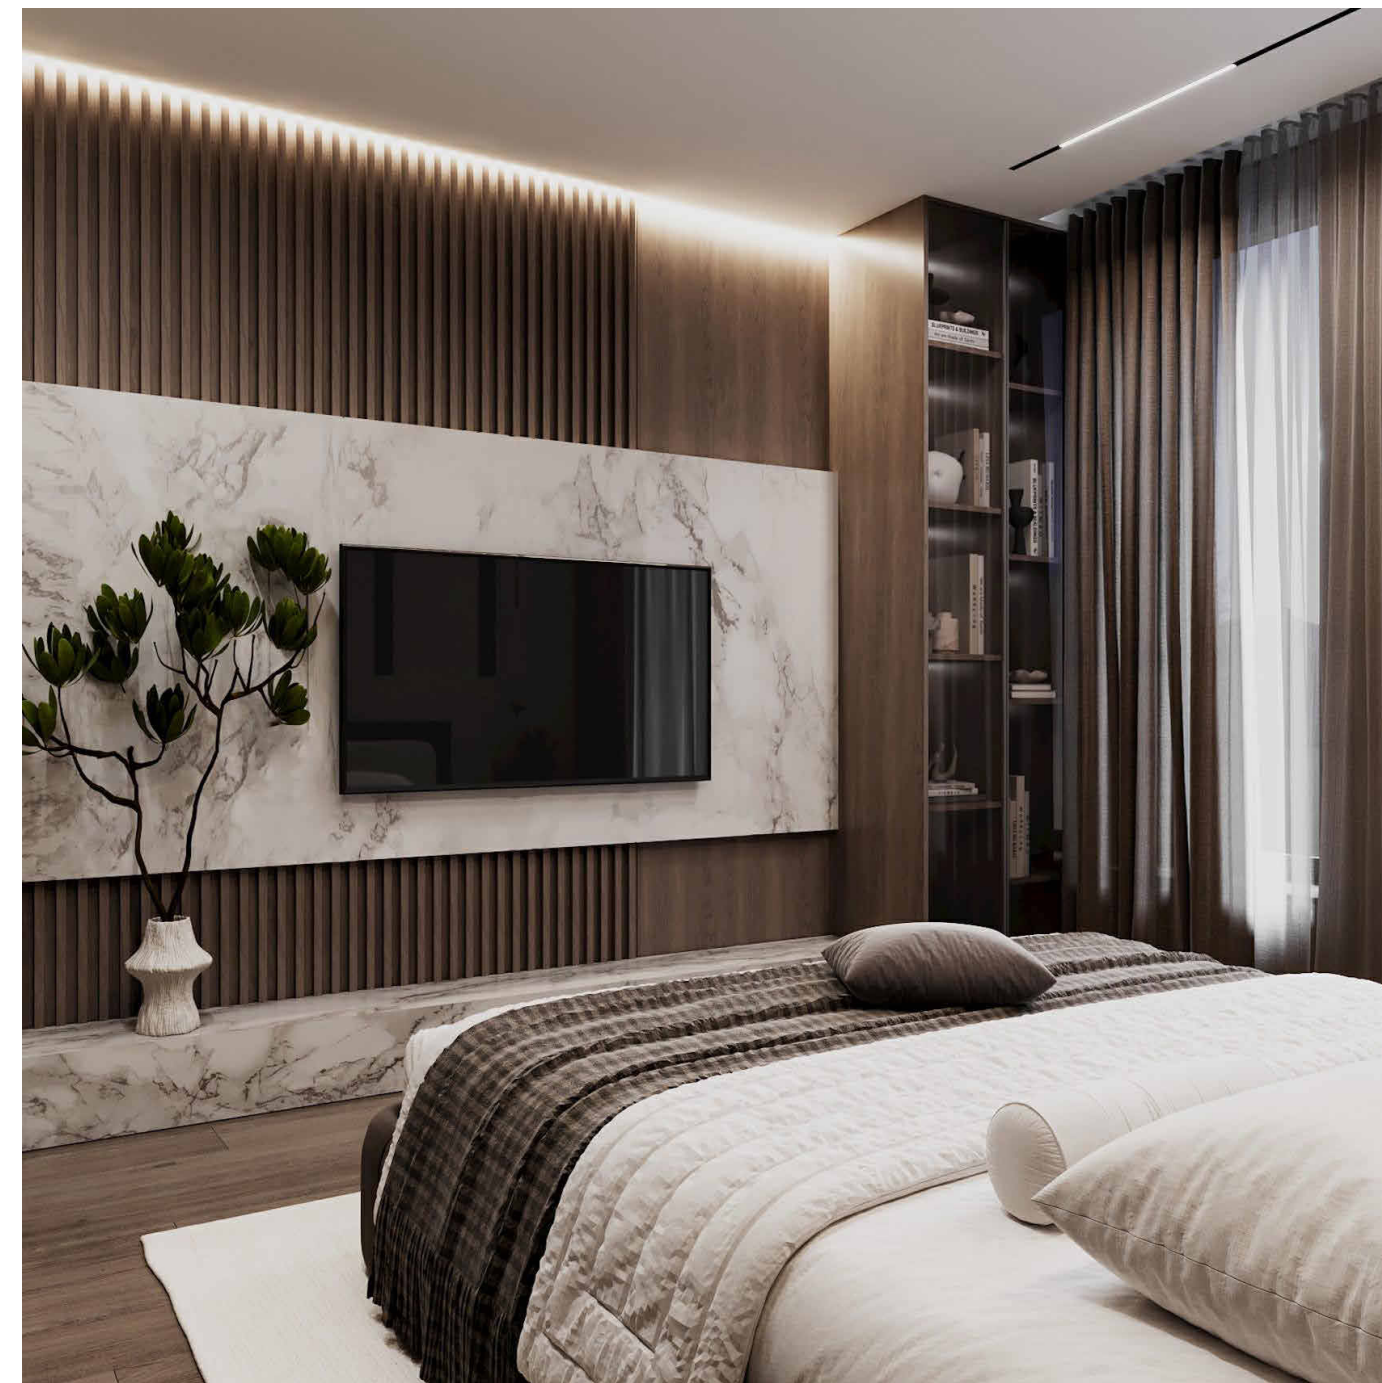

Візуалізації	
Дизайн проєктування меблів	
Виконала: Вагіна Анастасія	20